HORKY NAD JIZEROU

KANALIZACE 1. ETAPA
STAVEBNÍ SITUACE č. 1
M 1:500

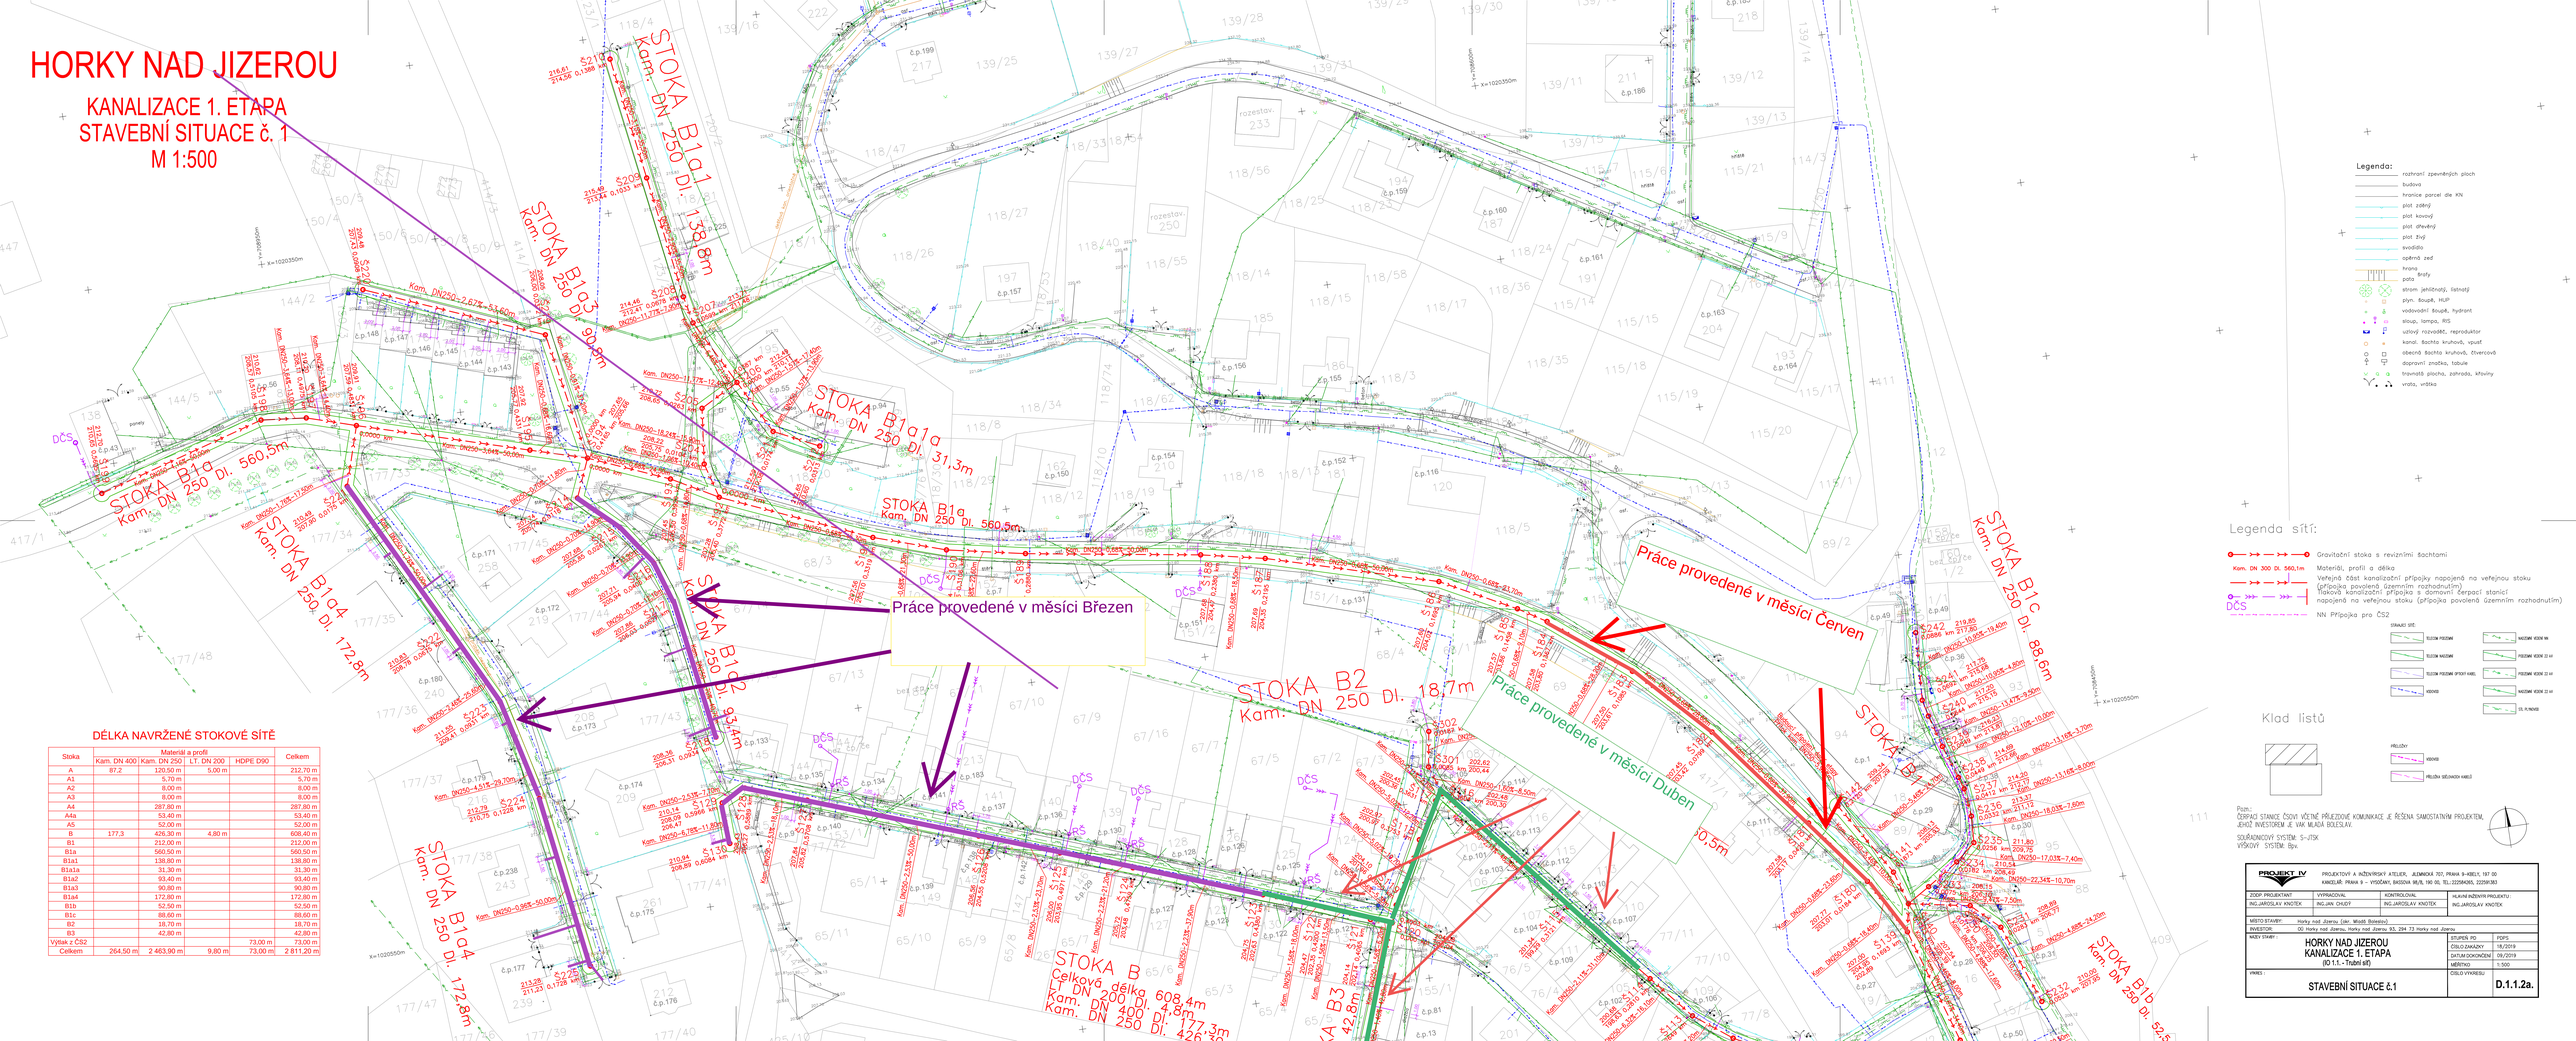

DÉLKA NAVRŽENÉ STOKOVÉ SÍTĚ

Stoka	Materiál a profil				Celkem
	Kam. DN 400	Kam. DN 250	LT, DN 200	HDPE D90	
A	87,2	120,50 m	5,00 m		212,70 m
A1		5,70 m			5,70 m
A2		8,00 m			8,00 m
A3		9,00 m			9,00 m
A4		287,80 m			287,80 m
A4a		53,40 m			53,40 m
A5		52,00 m			52,00 m
B	177,3	426,30 m	4,80 m		608,40 m
B1		212,00 m			212,00 m
B1a		560,50 m			560,50 m
B1a1		138,80 m			138,80 m
B1a1a		31,30 m			31,30 m
B1a2		93,40 m			93,40 m
B1a3		90,80 m			90,80 m
B1a4		172,80 m			172,80 m
B1b		52,50 m			52,50 m
B1c		88,60 m			88,60 m
B2		18,70 m			18,70 m
B3		42,80 m			42,80 m
Výtah z ČS2				73,00 m	73,00 m
Celkem	264,50 m	2 463,90 m	9,80 m	73,00 m	2 811,20 m

Legenda:
- rozhraní zpevněných ploch
- budova
- hranice parcel dle KN
- plot zděný
- plot kovový
- plot dřevěný
- plot živý
- svodidla
- opěrná zeď
- hrana
- pata
- strom jehličnatý, listnatý
- plyn. šoupě, HUP
- vodovodní šoupě, hydrant
- stoup. lampa, RIS
- uliční rozvaděč, reproduktor
- kanal. šachta kruhová, vpust
- obecná šachta kruhová, čtvercová
- dopravní značky, tabule
- travnatá plocha, zahrada, křoviny
- vrata, vrátka

Legenda sítí:
- Gravitační stoka s revizními šachtami
- Kam. DN 300 Dl. 560,1m — Materiál, profil a délka
- Veřejná část kanalizační přípojky napojená na veřejnou stoku (přípojka povolená územním rozhodnutím)
- Tlaková kanalizační přípojka s domovní čerpací stanicí napojená na veřejnou stoku (přípojka povolená územním rozhodnutím)
- DČS — NN Přípojka pro ČS2

STAVBY SÍTÍ:
- TELEFÓN PODZEMNÍ
- TELEFÓN NADZEMNÍ
- TELEFÓN PODZEMNÍ OPTICKÝ KABEL
- VODOVOD
- PODZEMNÍ VEDENÍ NN
- PODZEMNÍ VEDENÍ 22 kV
- NADZEMNÍ VEDENÍ 22 kV
- OSVĚTLENÍ

Klad listů
- PŘÍVODY
- VODOVOD
- PŘÍVODNÍ SDĚLOVACÍ KABELY

Pozn.:
ČERPACÍ STANICE ČSOV VČETNĚ PŘÍJEZDOVÉ KOMUNIKACE JE ŘEŠENA SAMOSTATNÝM PROJEKTEM, JEHOŽ INVESTOROM JE VAK MLADÁ BOLESLAV.

SOUŘADNICOVÝ SYSTÉM: S-JTSK
VÝŠKOVÝ SYSTÉM: Bpv.

PROJEKT IV
PROJEKTOVÝ A INŽENÝRSKÝ ATELIÉR, ALDRIKOVA 707, PRAHA 9-KBELY, 197 00
KANCELÁŘ: PRAHA 9 - VYSOČANY, BASOVA 98/8, 190 00, TEL.: 222564280, 222561383

ZODP. PROJEKTANT:	VYPRACOVAL:	KONTROLOVAL:	HLAVNÍ INŽENÝR PROJEKTU:
ING.JAROSLAV KNOTEK	ING.JAN CHLOT	ING.JAROSLAV KNOTEK	ING.JAROSLAV KNOTEK

MÍSTO STAVBY:	Horky nad Jizerou (okr. Mladá Boleslav)
INVESTOR:	OÚ Horky nad Jizerou, Horky nad Jizerou 93, 294 73 Horky nad Jizerou
NÁZEV STAVBY:	HORKY NAD JIZEROU KANALIZACE 1. ETAPA (ID 1.1. - Trubní síť)
STUPEŇ PD:	DSPS
ČÍSLO ZAKÁZKY:	18/2019
DATUM DOKONČENÍ:	09/2019
MĚŘÍTKO:	1:500
VYKRES:	STAVEBNÍ SITUACE č.1
ČÍSLO VYKRESU:	D.1.1.2a.