



# Magistrát města Mladá Boleslav

**Odbor dopravy a silničního hospodářství**

Havlíčková 1307, 293 01 Mladá Boleslav

tel./fax.: 326716333/326716344, e-mail: [pelc@mb-net.cz](mailto:pelc@mb-net.cz)



NAŠE ZN.: ODSH 253-280/2021-24/125

VYŘIZUJE: Pelc Jiří

TEL.: 326 716 333

E-MAIL: [Pelc@mb-net.cz](mailto:Pelc@mb-net.cz)

DATUM 20.07.2021

## ROZHODNUTÍ

Magistrát města Mladá Boleslav odbor dopravy a silničního hospodářství, jako silniční správní úřad podle § 40 odst 4 písm. a) zákona č. 13/1997 Sb., o pozemních komunikacích, ve znění pozdějších předpisů, na základě předchozího souhlasu Policie ČR Krajské ředitelství policie Středočeského kraje, Územní odbor Mladá Boleslav, Dopravní inspektorát ul. Štefánikova 1304 Mladá Boleslav (dále jen *Policie ČR - DI Mladá Boleslav*), Krajské správy a údržby silnic, příspěvková organizace Praha 5, Zborovská 11 (dále jen *KSÚS*), oblast Mnichovo Hradiště a po projednání s dotčenými orgány a subjekty, ve smyslu § 24 zákona č. 13/1997 Sb., a § 39 vyhlášky č. 104/1997 Sb., ve znění pozdějších předpisů, kterou se provádí zákon o pozemních komunikacích,

### p o v o l u j e

žadateli: **Vodovody a kanalizace Mladá Boleslav, a.s.**, IČ 46356983, se sídlem Čechova 1151, 293 01 Mladá Boleslav,

### úplnou uzavírku:

#### I. etapa

silnice č. II/275 a III/2753 v k.ú. Horky nad Jizerou

### Údaje o uzavírce:

**Úsek uzavírky:** silnice II/275 a III/2753 v k.ú. Horky nad Jizerou (S 3374)

**Doba uzavírky:** od 26. července 2021 do 10. září 2021

**Celková délka uzavírky:** cca 500 m

**Důvod uzavírky:** rekonstrukce vodovodu

**Druh uzavírky:** úplná

**Objížďková trasa:** po stanovené objížďné trase podle přiloženého plánu

**Pravidelná autobusová doprava:** Stávající režim omezení z důvodu stavby kanalizace bude stejný i pro stavbu vodovodu a dopravní opatření pro autobusy dopravce ARRIVA STŘEDNÍ ČECHY s.r.o., se tudíž nemění.

#### II. etapa

silnice č. II/275, III/2753 a III/27215 v k.ú. Horky nad Jizerou



## Údaje o uzavírce:

**Úsek uzavírky:** silnice II/275, III/2753 a III/22215 v k.ú. Horky nad Jizerou (S 3375)

**Doba uzavírky:** od 13. září 2021 do 22. října 2021

**Celková délka uzavírky:** cca 500 m

**Důvod uzavírky:** rekonstrukce vodovodu

**Druh uzavírky:** úplná

**Objízdná trasa:** po stanovené objízdné trase podle přiloženého plánu

**Pravidelná autobusová doprava:** Stávající režim omezení z důvodu stavby kanalizace bude stejný i pro stavbu vodovodu a dopravní opatření pro autobusy dopravce ARRIVA STŘEDNÍ ČECHY s.r.o., se tudíž nemění.

### Uzavírka se povoluje za těchto podmínek:

1/

Uzavírka bude řádně označena dopravními značkami, zábranami a informačními tabulemi podle dopravního značení odsouhlaseného v předloženém návrhu, který je součástí vyjádření Policie ČR DI Mladá Boleslav č.j.: KRPS-156764/ČJ-2021-010706-KOM, ze dne 29. června 2021, na základě kterého tímto Magistrát města Mladá Boleslav odbor dopravy a silničního hospodářství, **stanovuje** podle § 77 odst. 1 písm. c) zákona č. 361/2000 Sb., zákon o provozu na pozemních komunikacích v úplném znění novel, **přechodnou úpravu provozu** které bude užito v souvislosti s úplnou uzavírkou silnic č. II/275 a III/2753 v k.ú. Horky nad Jizerou, v termínu od 26. července 2021 do 10. září 2021 a silnic č. II/275, III/2753 a III/22215 v termínu od 13. září 2021 do 22. října 2021.

Umístění přechodného dopravního značení bude provedeno podle přiloženého návrhu dopravního opatření včetně doplňujících požadavků Policie ČR - DI Ml. Boleslav, který je nedílnou součástí povolení úplné uzavírky. Za snížené viditelnosti bude provedeno osvětlení.

2/

Žadatel je povinen učinit taková opatření, aby doba uzavírky byla dodržena případně zkrácena. Nebude-li akce ukončena v daném časovém termínu, bude přikročeno k použití sankcí podle ustanovení § 42b zákona č. 13/1997 Sb.

3/

Žadatel **zodpovídá** po celou dobu uzavírky za řádné rozmístění dopravních značek stanovených odborem dopravy a silničního hospodářství Magistrátu města Mladá Boleslav.

4/

Po ukončení uzavírky budou **ihned** odstraněna všechna zařízení umístěná v souvislosti s uzavírkou. Ukončení nebo zkrácení doby uzavírky bude oznámeno odboru dopravy a silničního hospodářství Magistrátu města Mladá Boleslav.

5/

Magistrát města Mladá Boleslav odbor dopravy a silničního hospodářství a Policie ČR DI Mladá Boleslav si vyhrazuje právo změnit nebo doplnit podmínky tohoto rozhodnutí, pokud si to vyžádá veřejný zájem nebo bezpečnost a plynulost silničního provozu.

Uzavírky a návrh dopravního značení byly odsouhlaseny Policií ČR - DI Mladá Boleslav v písemném stanovisku KRPS-156764/2021-010706-KOM.



Za organizaci a zabezpečení akce jsou odpovědné Vodovody a kanalizace Mladá Boleslav, a.s., IČ 46356983, se sídlem Čechova 1151, 293 01 Mladá Boleslav, pan Ing. Miroslav Havlas, tel.: 604297059.

Za instalaci a stav přechodné úpravy - dopravního značení je odpovědný JAZNAK SPOL. s.r.o., IČ 48952621, se sídlem Vinec 26, 293 01 Mladá Boleslav, statutární zástupce pan Lukáš Janda tel. 602451108.

### **O d ů v o d n ě n í :**

Žadatel: Vodovody a kanalizace Mladá Boleslav, a.s., IČ 46356983, se sídlem Čechova 1151, 293 01 Mladá Boleslav, podal dne 13. července 2021, na Magistrát města Mladá Boleslav, odbor dopravy a silničního hospodářství žádost na povolení úplné uzavírky silnic č. II/275, III/2753 a v k.ú. Horky nad Jizerou, v termínu od 26. července 2021 do 10. září 2021 a silnic č. II/275, III/2753 a III/22215 v termínu od 13. září 2021 do 22. října 2021. Zároveň byla podána i žádost na stanovení přechodné úpravy provozu, které bude užito v souvislosti s uzavírkami.

Vzhledem k tomu, že žádost o povolení výše uvedených úplných uzavírek silnic v k. Horky nad Jizerou, byla doložena souhlasem účastníků řízení a dotčených orgánů státní správy a uzavírka neohrožuje bezpečnost sil. provozu, rozhodl odbor dopravy a silničního hospodářství Magistrátu města Mladá Boleslav tak, jak je ve výroku tohoto rozhodnutí uvedeno.

### **Poučení o odvolání:**

Proti tomuto rozhodnutí se lze odvolat dle §81 a 83 zák. č. 500/2004 Sb., do 15 dnů ode dne doručení ke Krajskému úřadu-Středočeský kraj, Zborovská 11, 150 00 Praha 5 podáním u odboru dopravy a silničního hospodářství Magistrátu města Mladá Boleslav. Ve smyslu § 24 odst. 4 zákona č. 13/1997 Sb., nemá odvolání proti tomuto rozhodnutí odkladný účinek.

Proti stanovení přechodné úpravy provozu nejsou přípustné opravné prostředky ve smyslu obecných předpisů o správním řízení.



Referent odboru dopravy

Jiří Pelc

### **Obdrží:**

Vodovody a kanalizace Mladá Boleslav, a.s., IČ 46356983, se sídlem Čechova 1151, 293 01 Mladá Boleslav (v zastoupení JAZNAK SPOL. s.r.o., IČ 48952621, se sídlem Vinec 26, 293 01 Mladá Boleslav)  
KSÚS Mnichovo Hradiště

### **Na vědomí:**

PČR KRPS SK UO DI Ml. Boleslav

HZS Ml. Boleslav

Záchranná služba, Laurinova 333, Ml. Boleslav


ARRIVA STŘEDNÍ ČECHY s.r.o., Pod Hájem 97, Králův Dvůr

Obec Horky nad Jizerou

Městys Brodce

Obec Hrušov



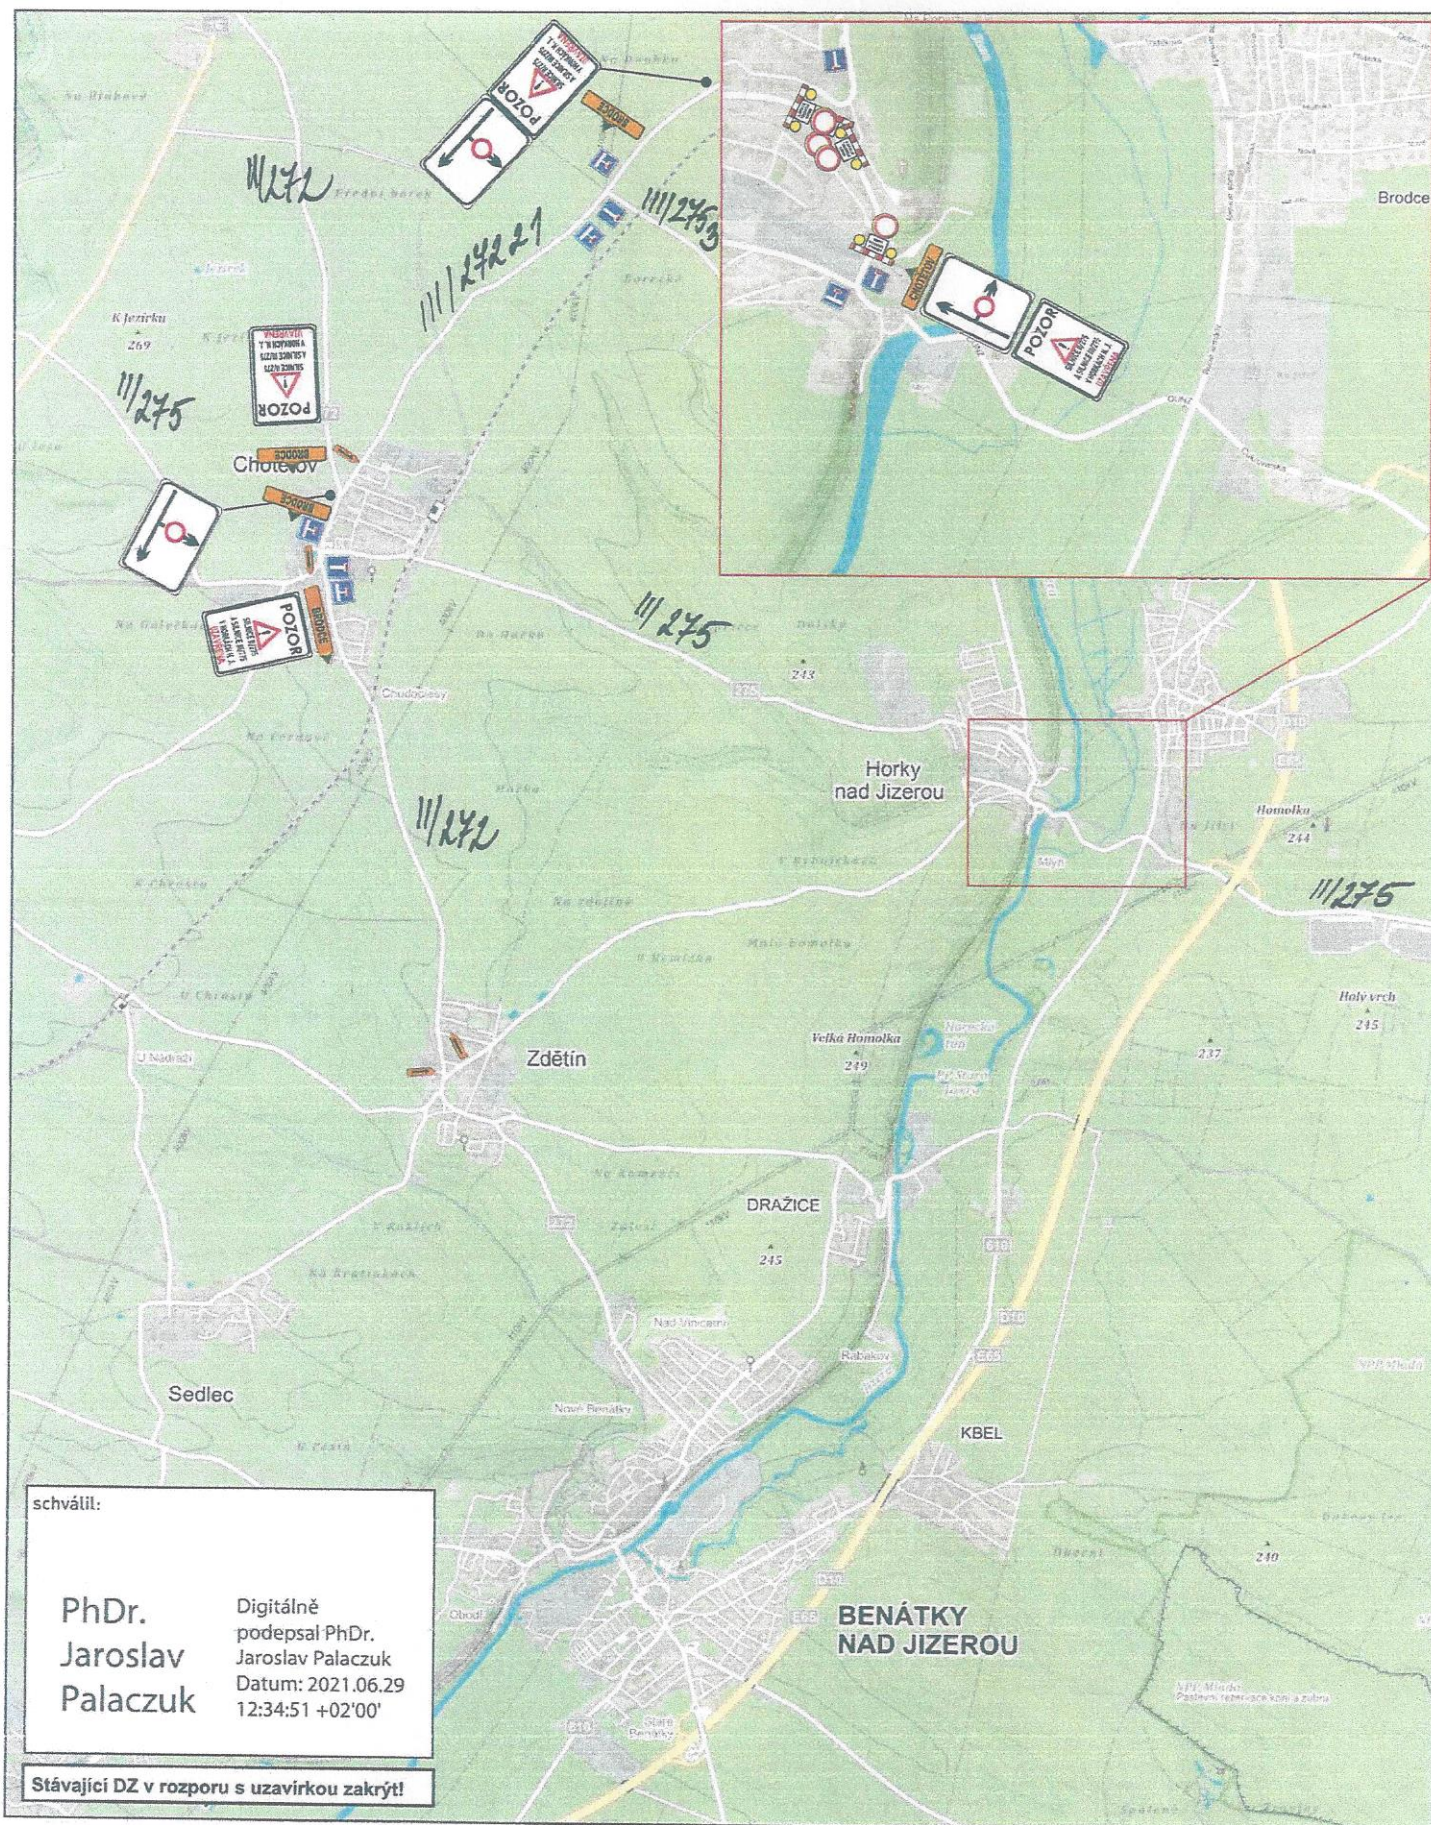


20. 07. 2021

MAGISTRÁT MĚSTA  
Mladá Boleslav  
odbor dopravy  
a silničního hospodářství  
38

|   |   |             |             |
|---|---|-------------|-------------|
| <br><br>JAZNAK spol.s r.o.<br>Vinec 26<br>293 01 Mladá Boleslav<br>tel. 326 733 540<br>fax. 326 737 330 | akce: Dopravní opatření při rekonstrukci<br>vodovodu na silnici II/275<br>v obci Horky n. J. - I. etapa | zak. číslo: | S 3374      |
|   |   | datum:      | 18.5.2021   |
|   |   | vypracoval: | L. JANDA    |
|   |   | podpis:     |             |
|   |   | Investor:   | č. přílohy: |



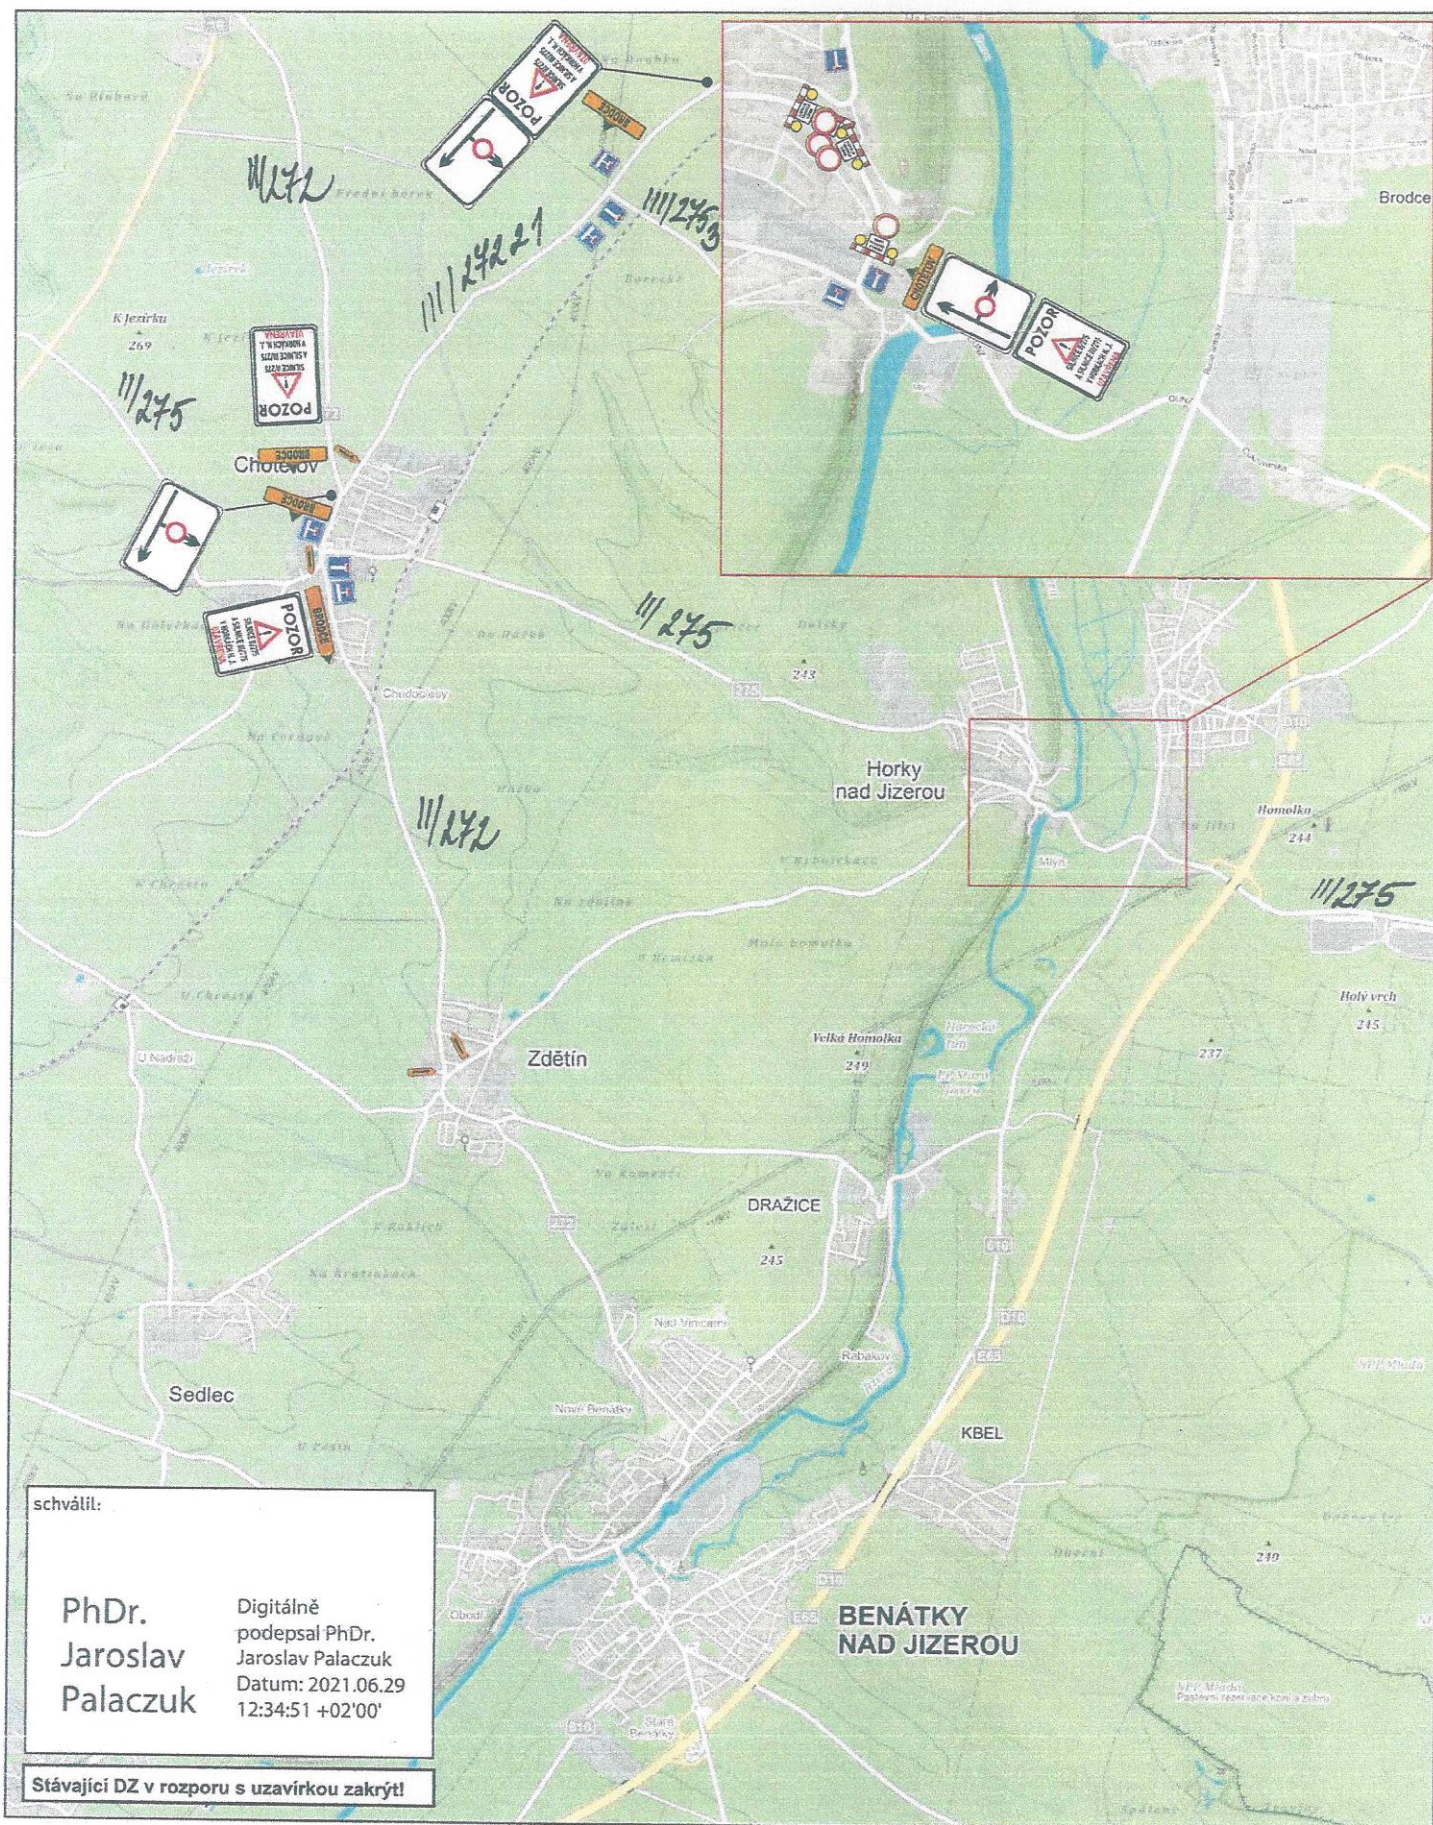


20. 07. 2021

MAGISTRAT MĚSTA  
Mladá Boleslav  
odbor dopravy  
a silničního hospodářství  
38

|   |             |                                                                                                   |           |
|---|-------------|---------------------------------------------------------------------------------------------------|-----------|
| <br><br>JAZNAK spol.s r.o.<br>Vinec 26<br>293 01 Mladá Boleslav<br>tel. 326 733 540<br>fax. 326 737 330 |             | zak. číslo:                                                                                       | S 3374    |
|   | akce:       | Dopravní opatření při rekonstrukci<br>vodovodu na silnici II/275<br>v obci Horky n. J. - I. etapa |           |
|   | Investor:   | datum:                                                                                            | 18.5.2021 |
|   |             | vypracoval:                                                                                       | L. JANDA  |
|   |             | podpis:                                                                                           |           |
|   | č. přílohy: | 1                                                                                                 |           |



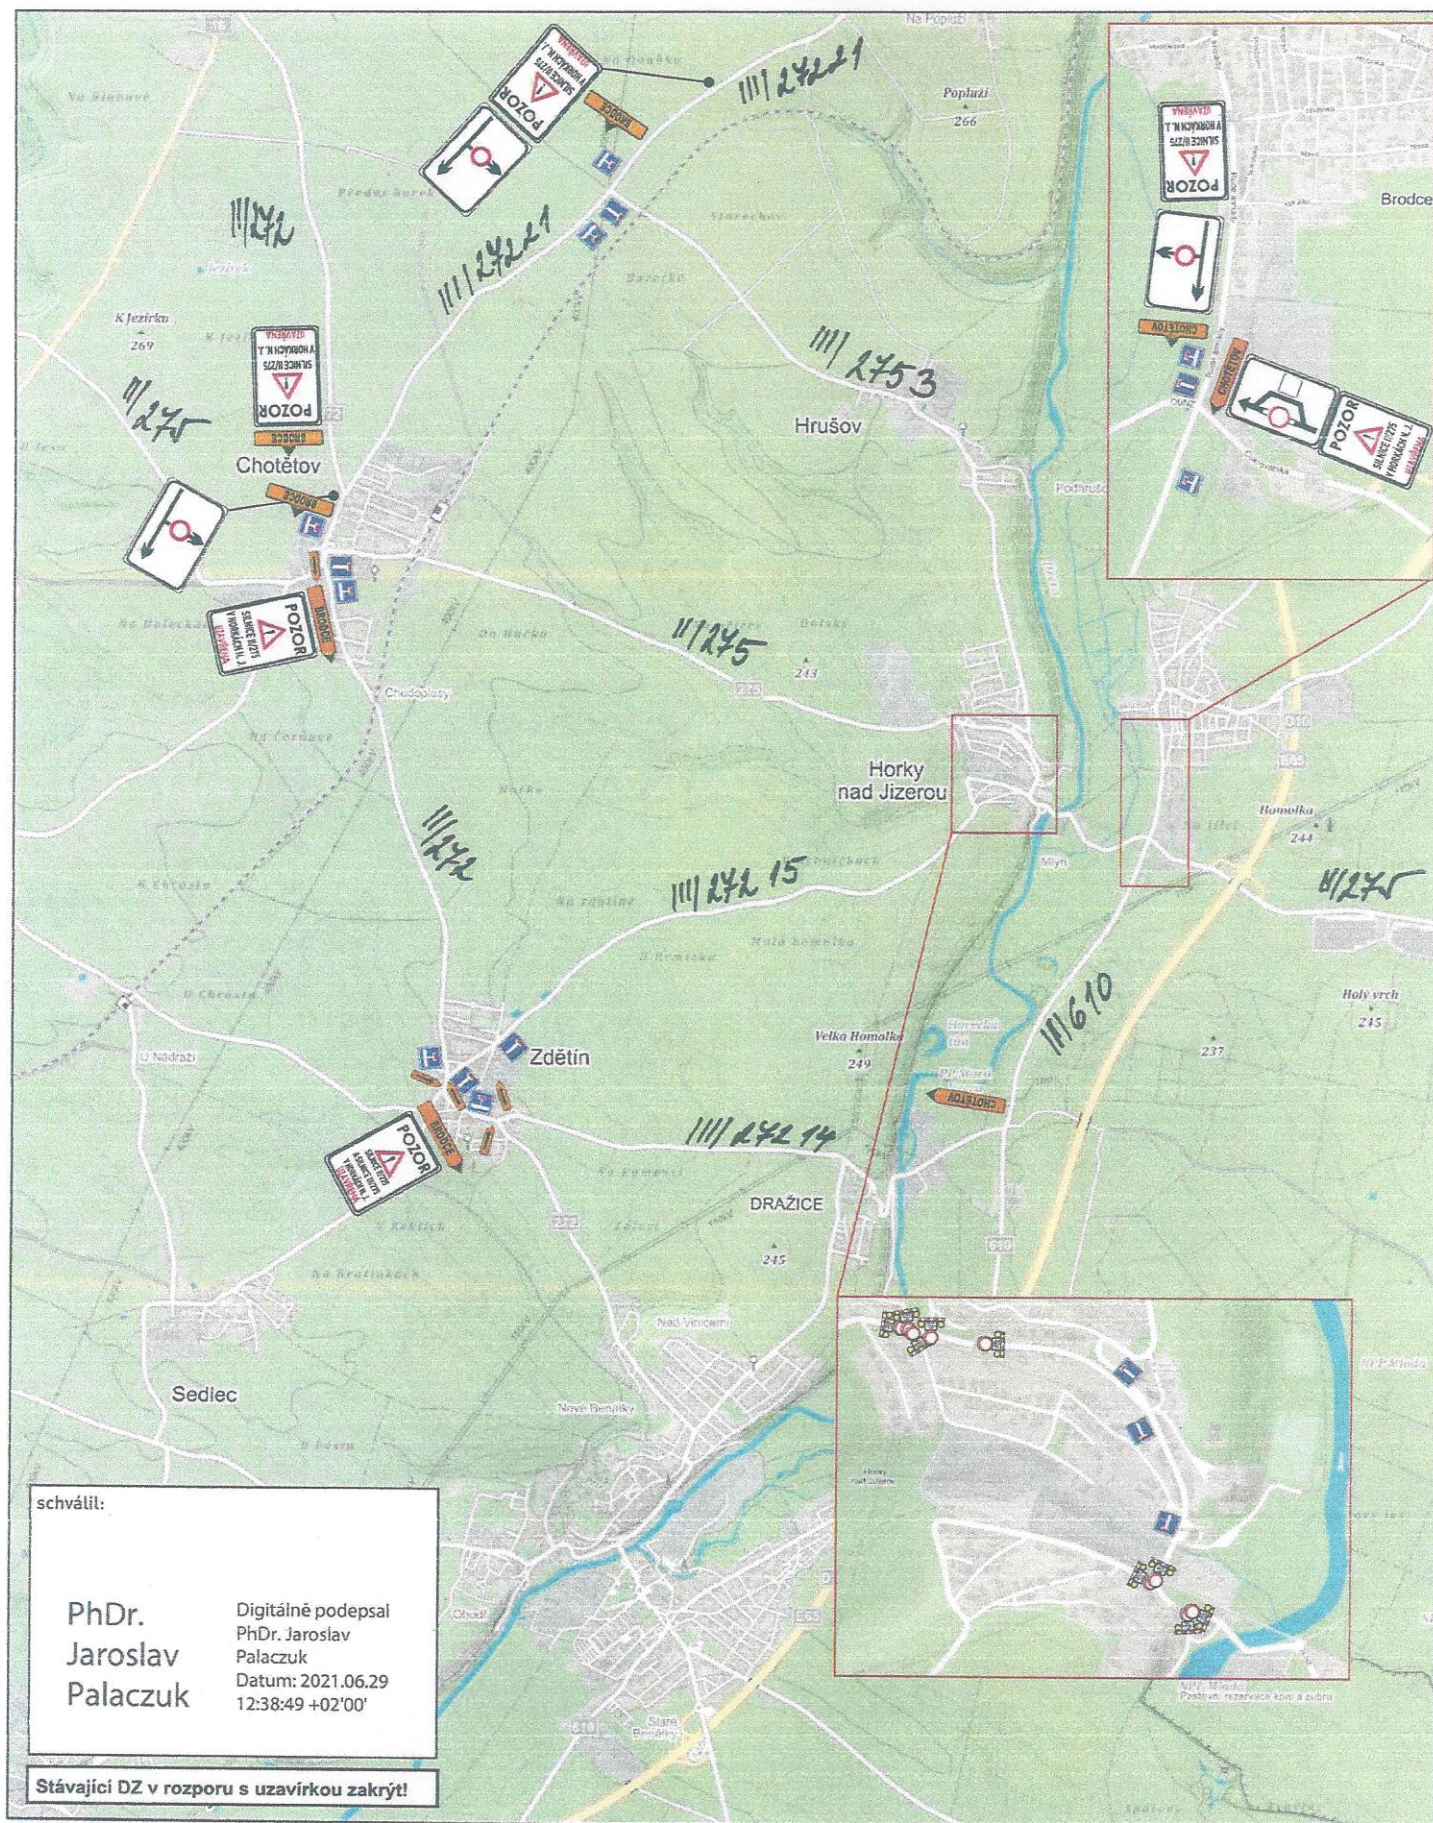


20. 07. 2021

MAGISTR MĚSTA  
Mladá Boleslav  
odbor dopravy  
a silničního hospodářství  
38

|   |   |  |             |           |
|---|---|--|-------------|-----------|
| <br>JAZNAK spol.s r.o.<br>Vínec 26<br>293 01 Mladá Boleslav<br>tel. 326 733 540<br>fax. 326 737 330 | akce: Dopravní opatření při rekonstrukci vodovodu na silnici II/275 v obci Horky n. J. - II. etapa |  | zak. číslo: | S 3375    |
|   | Investor:                                                                                          |  | datum:      | 18.5.2021 |
|   |   |  | vypracoval: | L. JANDA  |
|   |   |  | podpis:     |           |
|   |   |  | č. přílohy: | 1         |



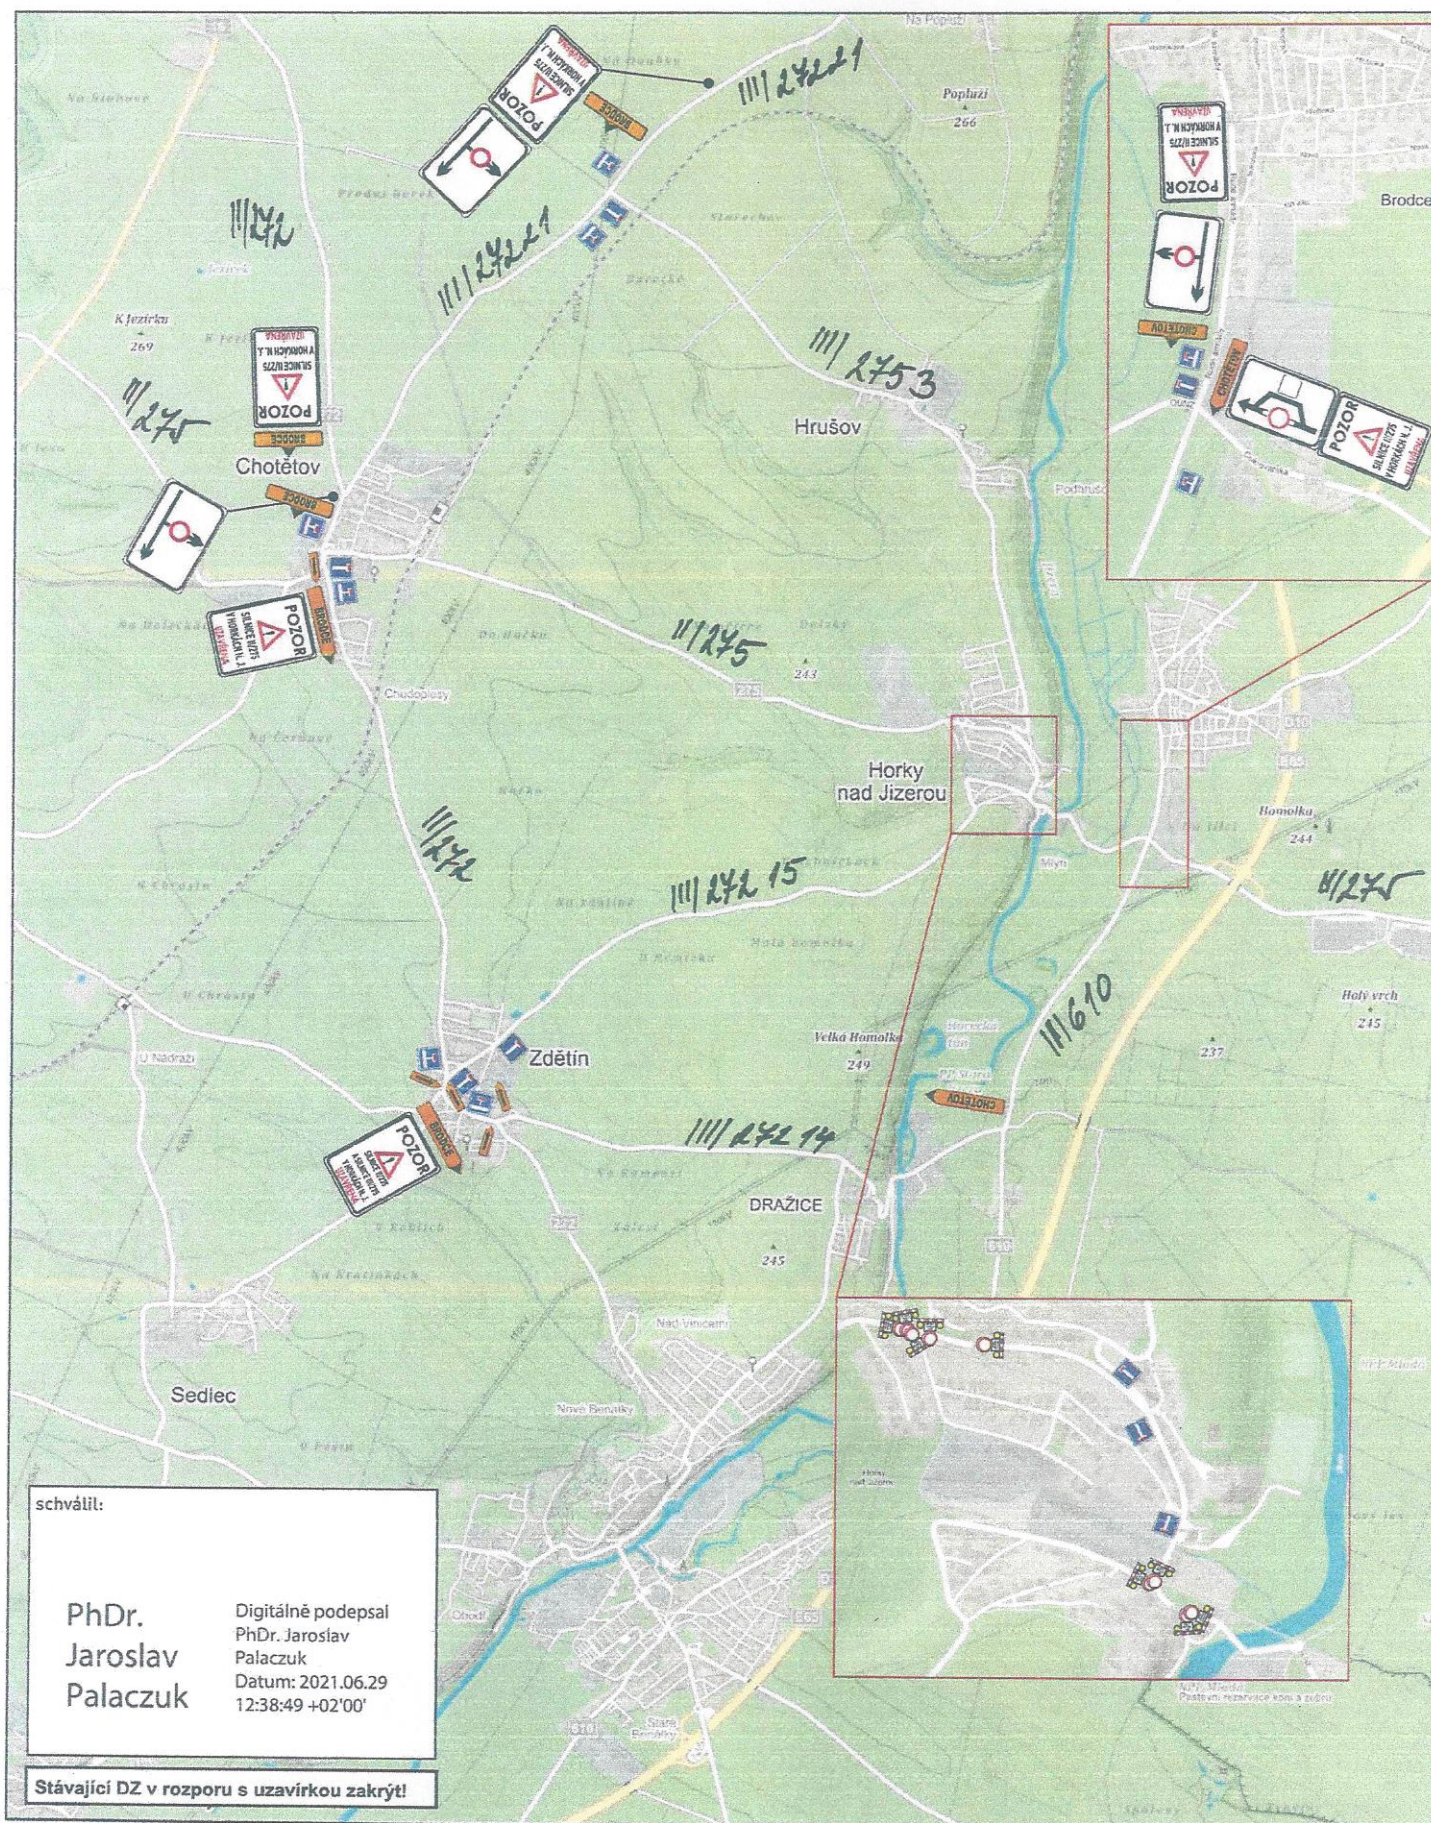

20. 07. 2021

MAGISTRÁT MĚSTA  
Mladá Boleslav  
odbor dopravy  
a silničního hospodářství  
38

|   |   |               |
|---|---|---------------|
| <br>JAZNAK spol.s r.o.<br>Vínec 26<br>293 01 Mladá Boleslav<br>tel. 326 733 540<br>fax. 326 737 330 | zak. číslo: S 3375                                                                                 |               |
|   | akce: Dopravní opatření při rekonstrukci vodovodu na silnici II/275 v obci Horky n. J. - II. etapa |               |
|   | datum: 18.5.2021                                                                                   |               |
|   | vypracoval: L. JANDA                                                                               |               |
|   | podpis:                                                                                            |               |
| investor:   |   | č. přílohy: 1 |