


NÁVRH dopravně inženýrského opatření (DIO)

Horky n/J, výstavba kanalizace a vodovodu,
silnice III/2753

Při umístění dopravního značení musí
být dodrženy podmínky dané
v Příručce pro označování pracovních míst
na dálnicích a silnicích vydané ŘSaD,
zák. č. 361/2000 Sb. v platném znění
a zák. č. 13/1997 Sb. v platném znění.

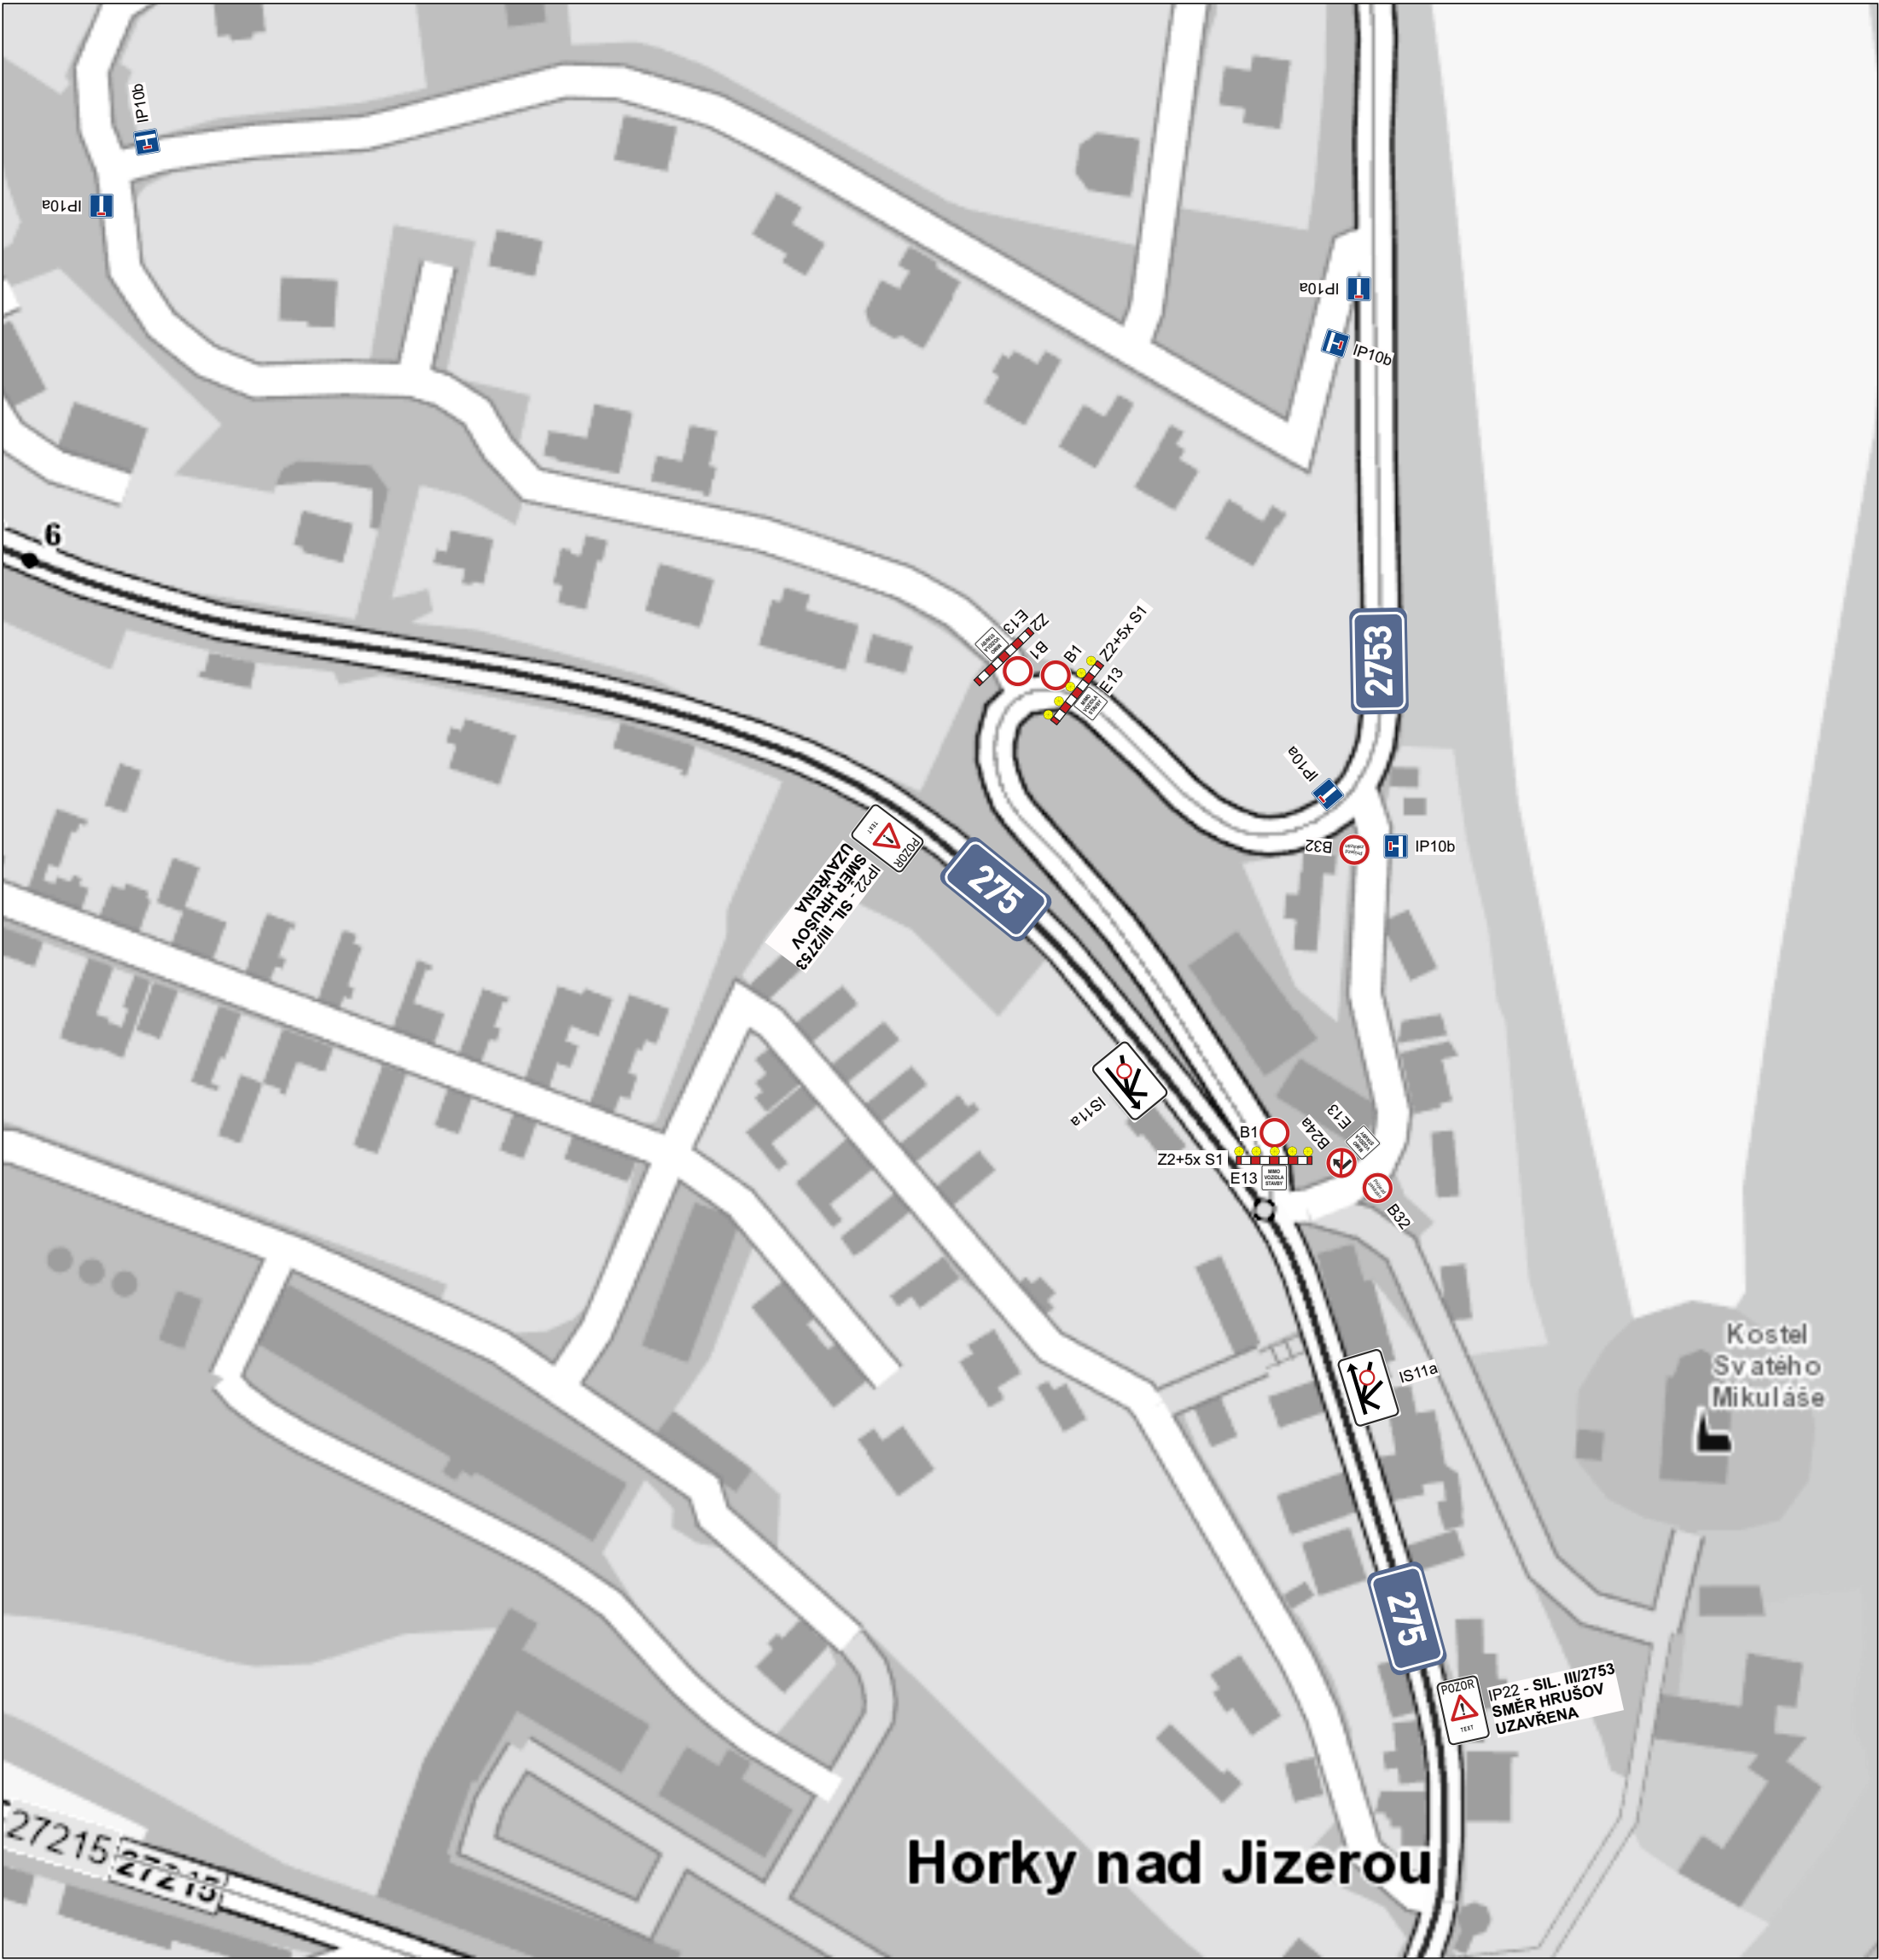

Bude zajištěn bezpečný přístup do nemovitostí dotčených stavbou!

Otevřené výkopy budou zajištěny proti pádu chodců a za snížené viditelnosti budou osvětleny!


Stávající dopravní značení, které bude v kolizi s DZ přechodným nutno zakrýt!

Zhotovitel stavby v dostatečném předstihu oznámí plánovanou uzavírku komunikace majitelům všech dotčených nemovitostí!

Při umístění dopravního značení musí být dodrženy podmínky dané v Příručce pro označování pracovních míst na dálnicích a silnicích vydané ŘSAD, zák. č. 361/2000 Sb. v platném znění a zák. č. 13/1997 Sb. v platném znění.

razítko DOSS

Zodpovědná osoba: Tomáš Březina		Kontroloval: Tomáš Březina	Kreslil: Tomáš Vydra	
Objednatel: VPK Suchý s.r.o.				
Akce: Horky n/J, výstavba kanalizace a vodovodu II. etapa, silnice III/2753				Formát: A3
				Měřítko:
				Datum: 05/2025
				Účel: DIR
Obsah: Návrh DIO - uzavírka				Číslo výkresu: 01
				Paré č.:

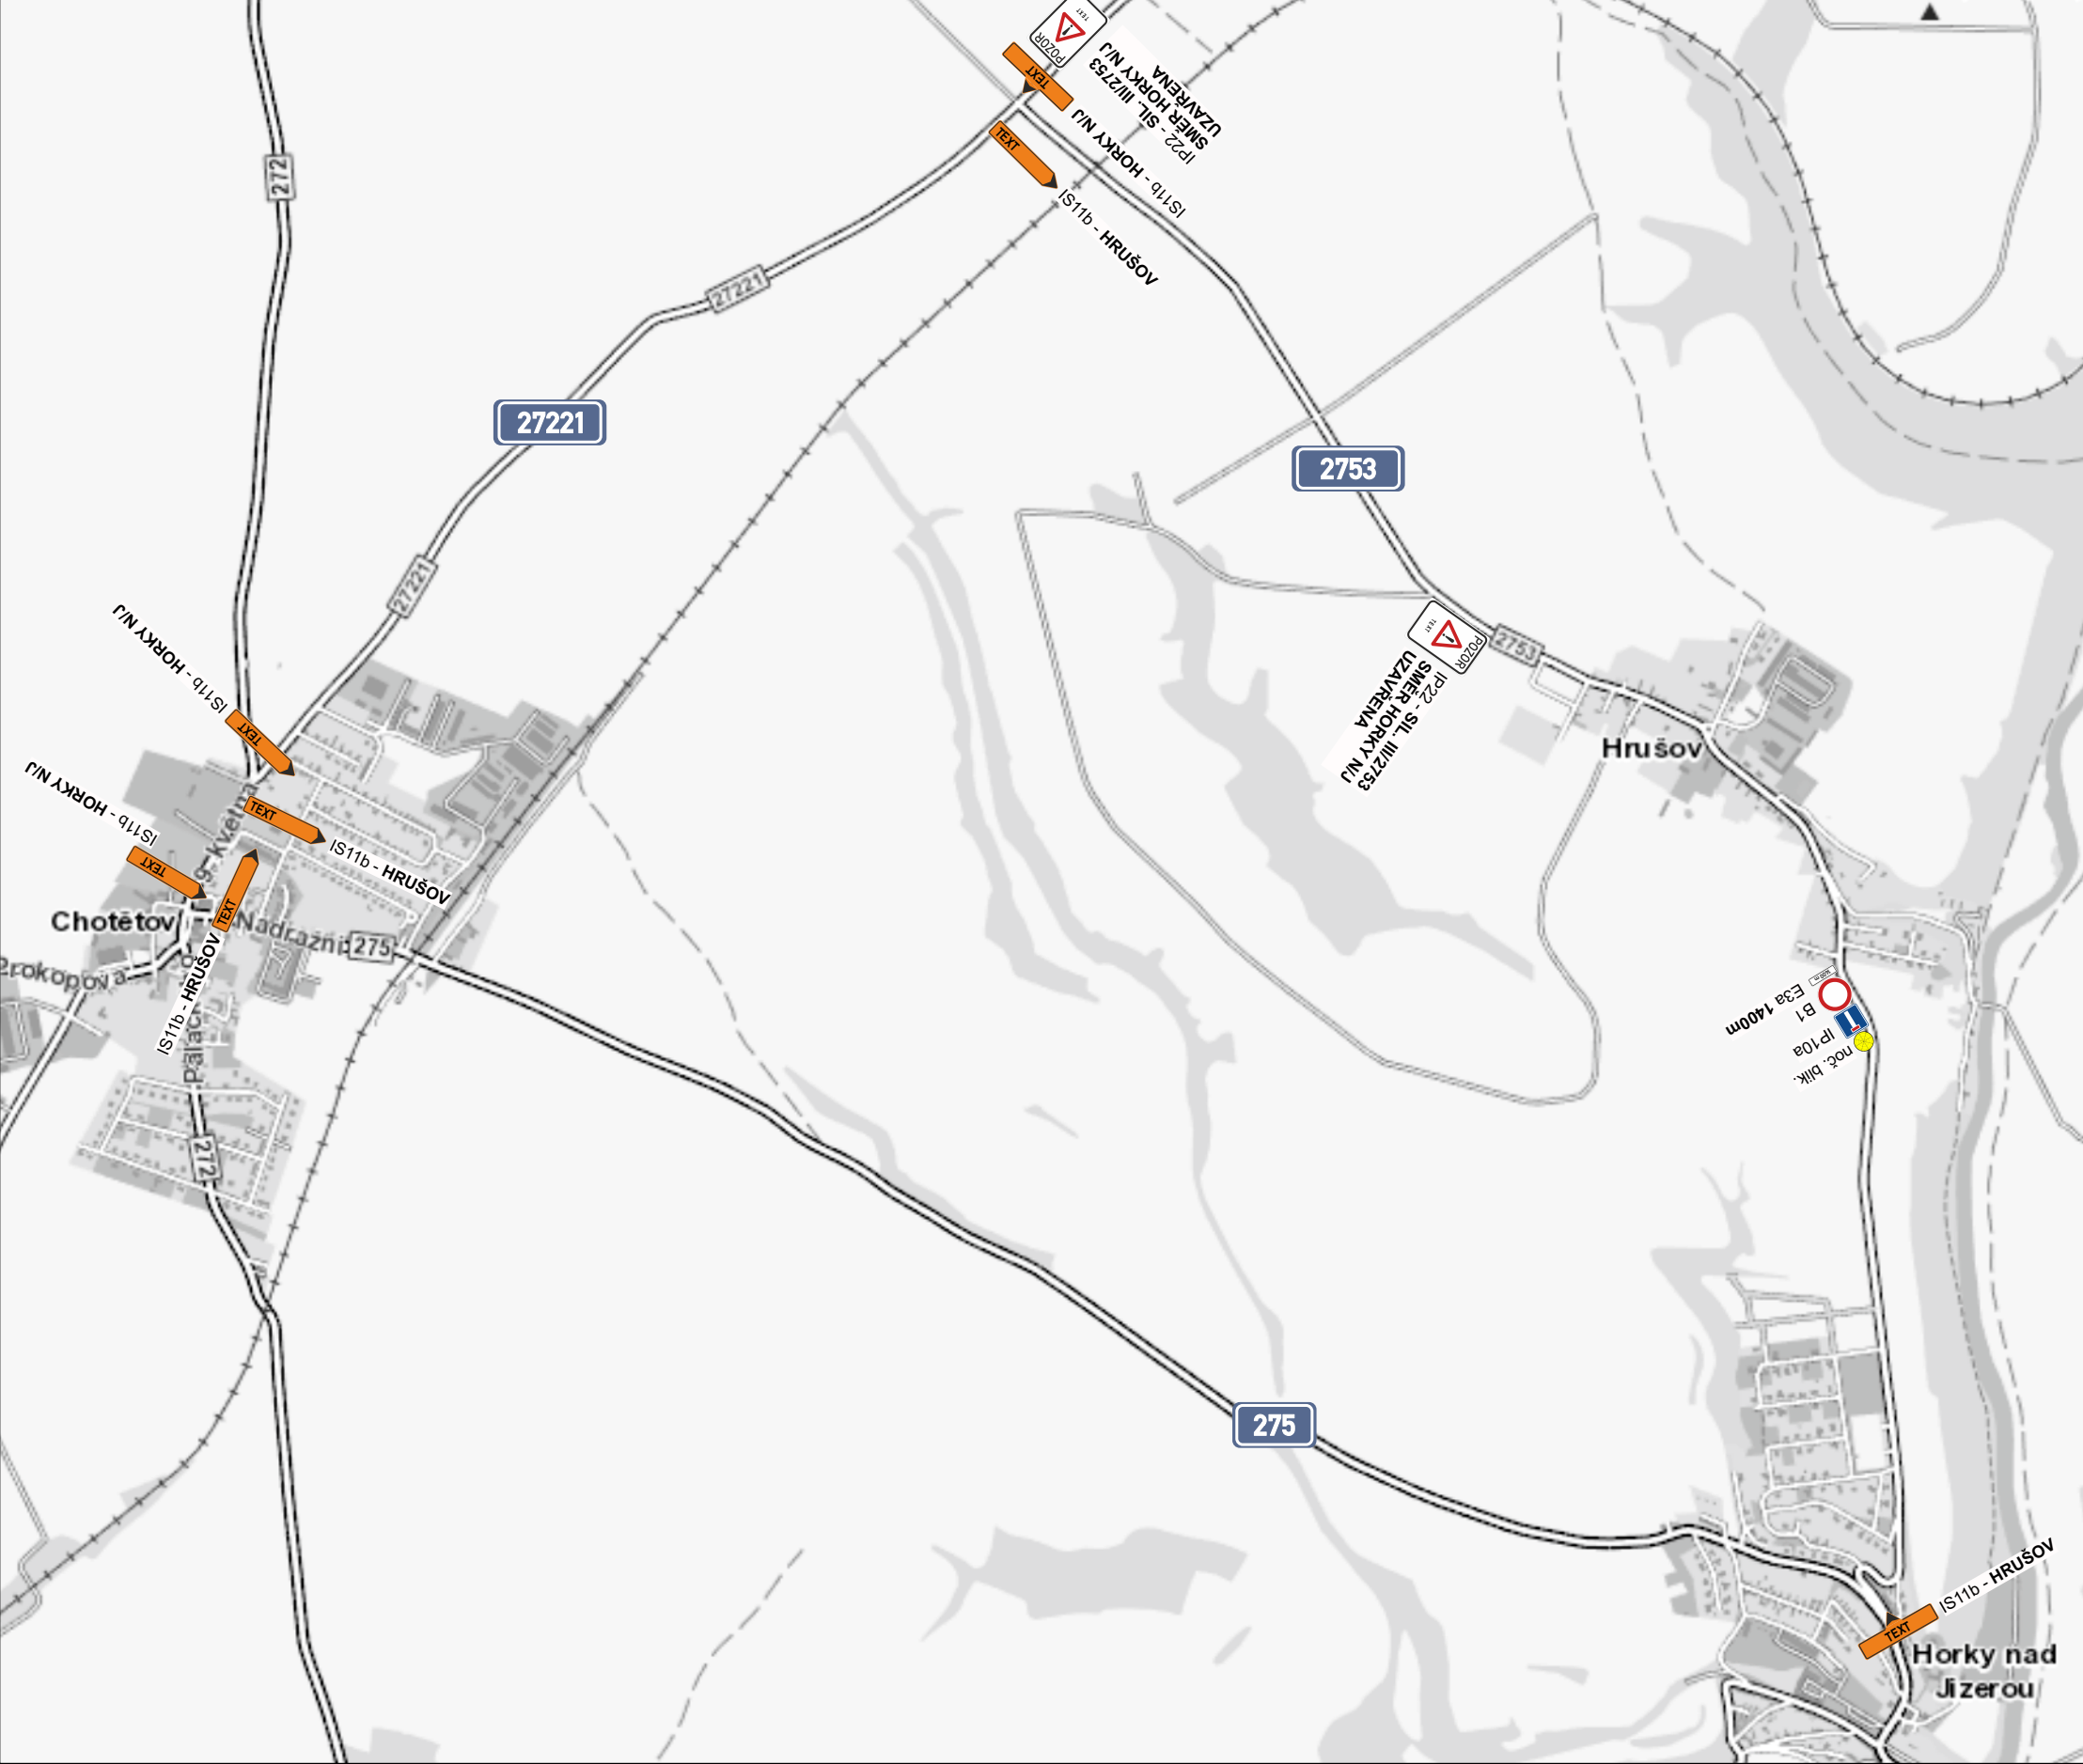


razítko DOSS

Stávající dopravní značení, které bude v kolizi s DZ přechodným nutno zakrýt!

Při umístění dopravního značení musí být dodrženy podmínky dané v Příručce pro označování pracovních míst na dálnicích a silnicích vydané ŘSAD, zák. č. 361/2000 Sb. v platném znění a zák. č. 13/1997 Sb. v platném znění.

Zodpovědná osoba: Tomáš Březina		Kontroloval: Tomáš Březina	Kreslil: Tomáš Vydra	
Objednatel: VPK Suchý s.r.o.				
Akce: Horky n/J, výstavba kanalizace a vodovodu II. etapa, silnice III/2753				Formát: A3
Obsah: Návrh DIO - objízdná trasa				Měřítko:
				Datum: 05/2025
				Účel: DIR
				Číslo výkresu: 02
				Paré č.:

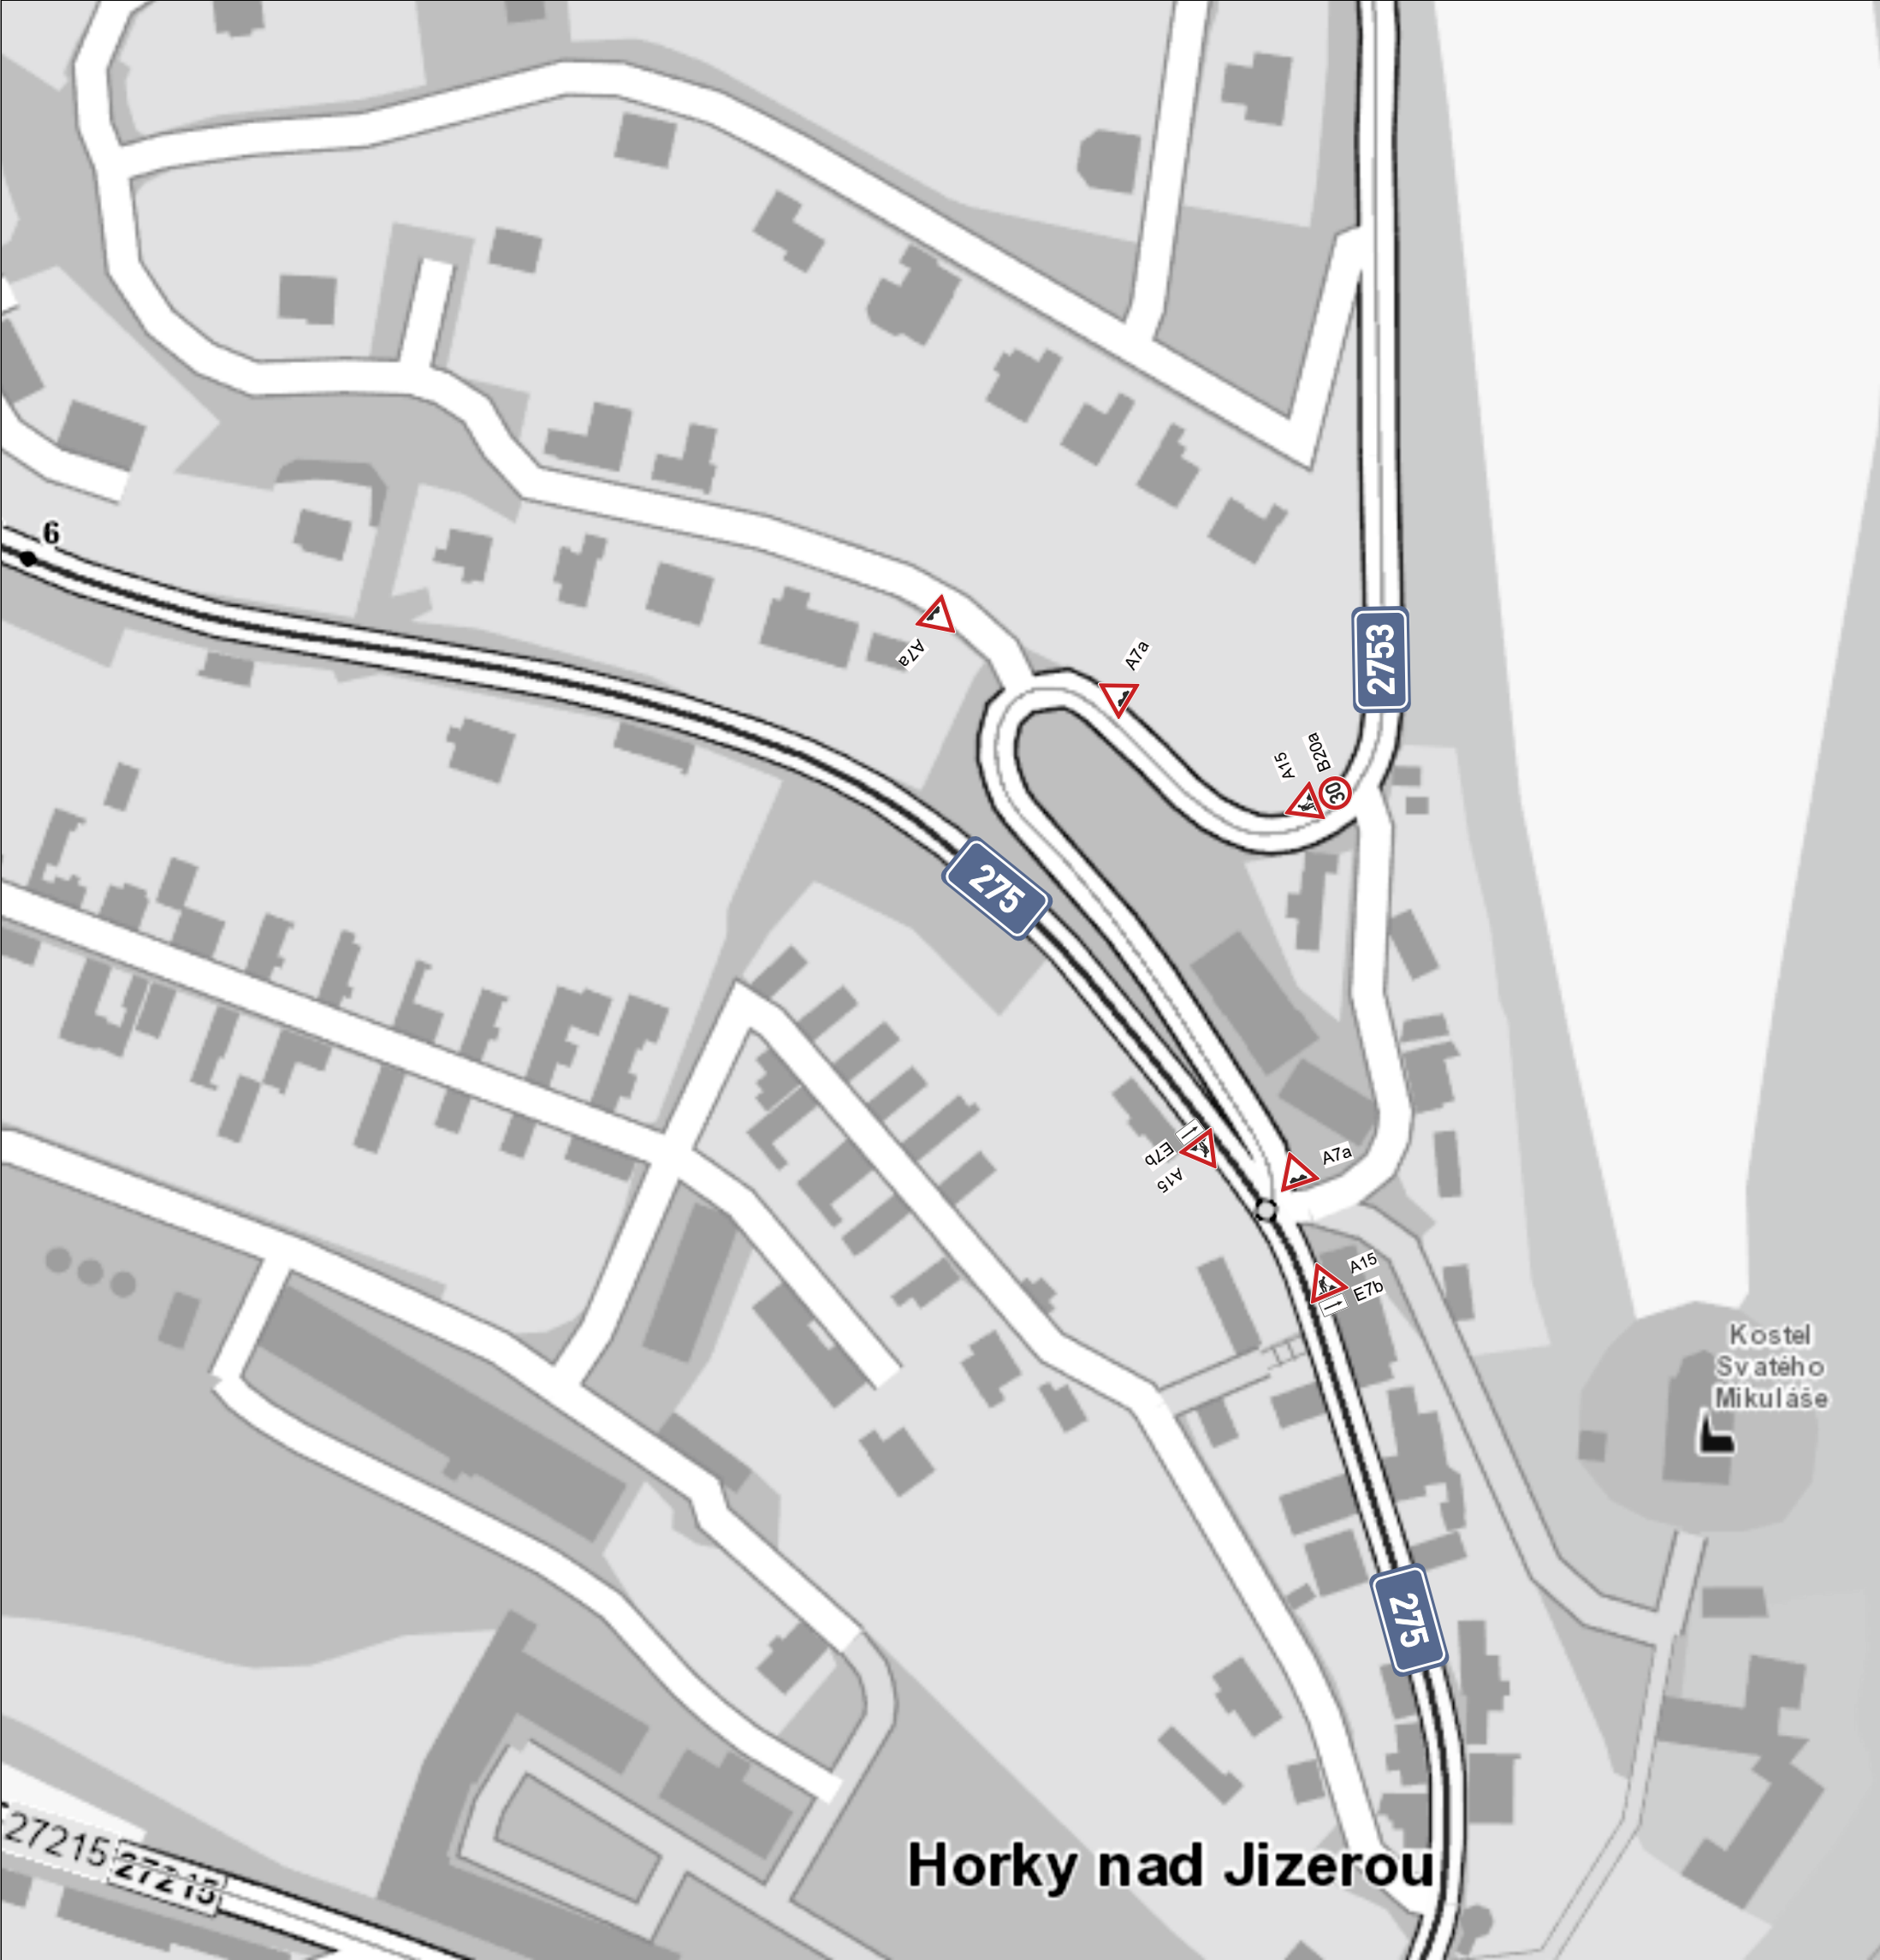

Bude zajištěn bezpečný přístup
do nemovitostí dotčených stavbou!

Otevřené výkopy budou zajištěny proti
pádu chodců a za snížené viditelnosti
budou osvětleny!

Stávající dopravní značení, které bude
v kolizi s DZ přechodným nutno zakrýt!

Zhotovitel stavby v dostatečném předstihu
oznámí plánovanou uzavírku komunikace
majitelům všech dotčených nemovitostí!

Při umístění dopravního značení musí
být dodrženy podmínky dané
v Příručce pro označování pracovních míst
na dálnicích a silnicích vydané ŘSAD,
zák. č. 361/2000 Sb. v platném znění
a zák. č. 13/1997 Sb. v platném znění.

razítko DOSS

Zodpovědná osoba: Tomáš Březina		Kontroloval: Tomáš Březina	Kreslil: Tomáš Vydra	SEDOZ DOPRAVNÍ ZNAČENÍ
Objednatel: VPK Suchý s.r.o.				
Akce: Horky n/J, výstavba kanalizace a vodovodu II. etapa, silnice III/2753				Formát: A3
Obsah: Návrh DIO				Měřítko:
				Datum: 05/2025
				Účel: DIR
				Číslo výkresu: 03
				Paré č.: