


Horky n/J, kanalizace II. etapa

NÁVRH

dopravně inženýrského opatření (DIO)

SEDOZ
DOPRAVNÍ ZNAČENÍ



Při umístění dopravního značení musí
být dodrženy podmínky dané
v Příručce pro označování pracovních míst
na dálnicích a silnicích vydané ŘSAD,
zák. č. 361/2000 Sb. v platném znění
a zák. č. 13/1997 Sb. v platném znění.

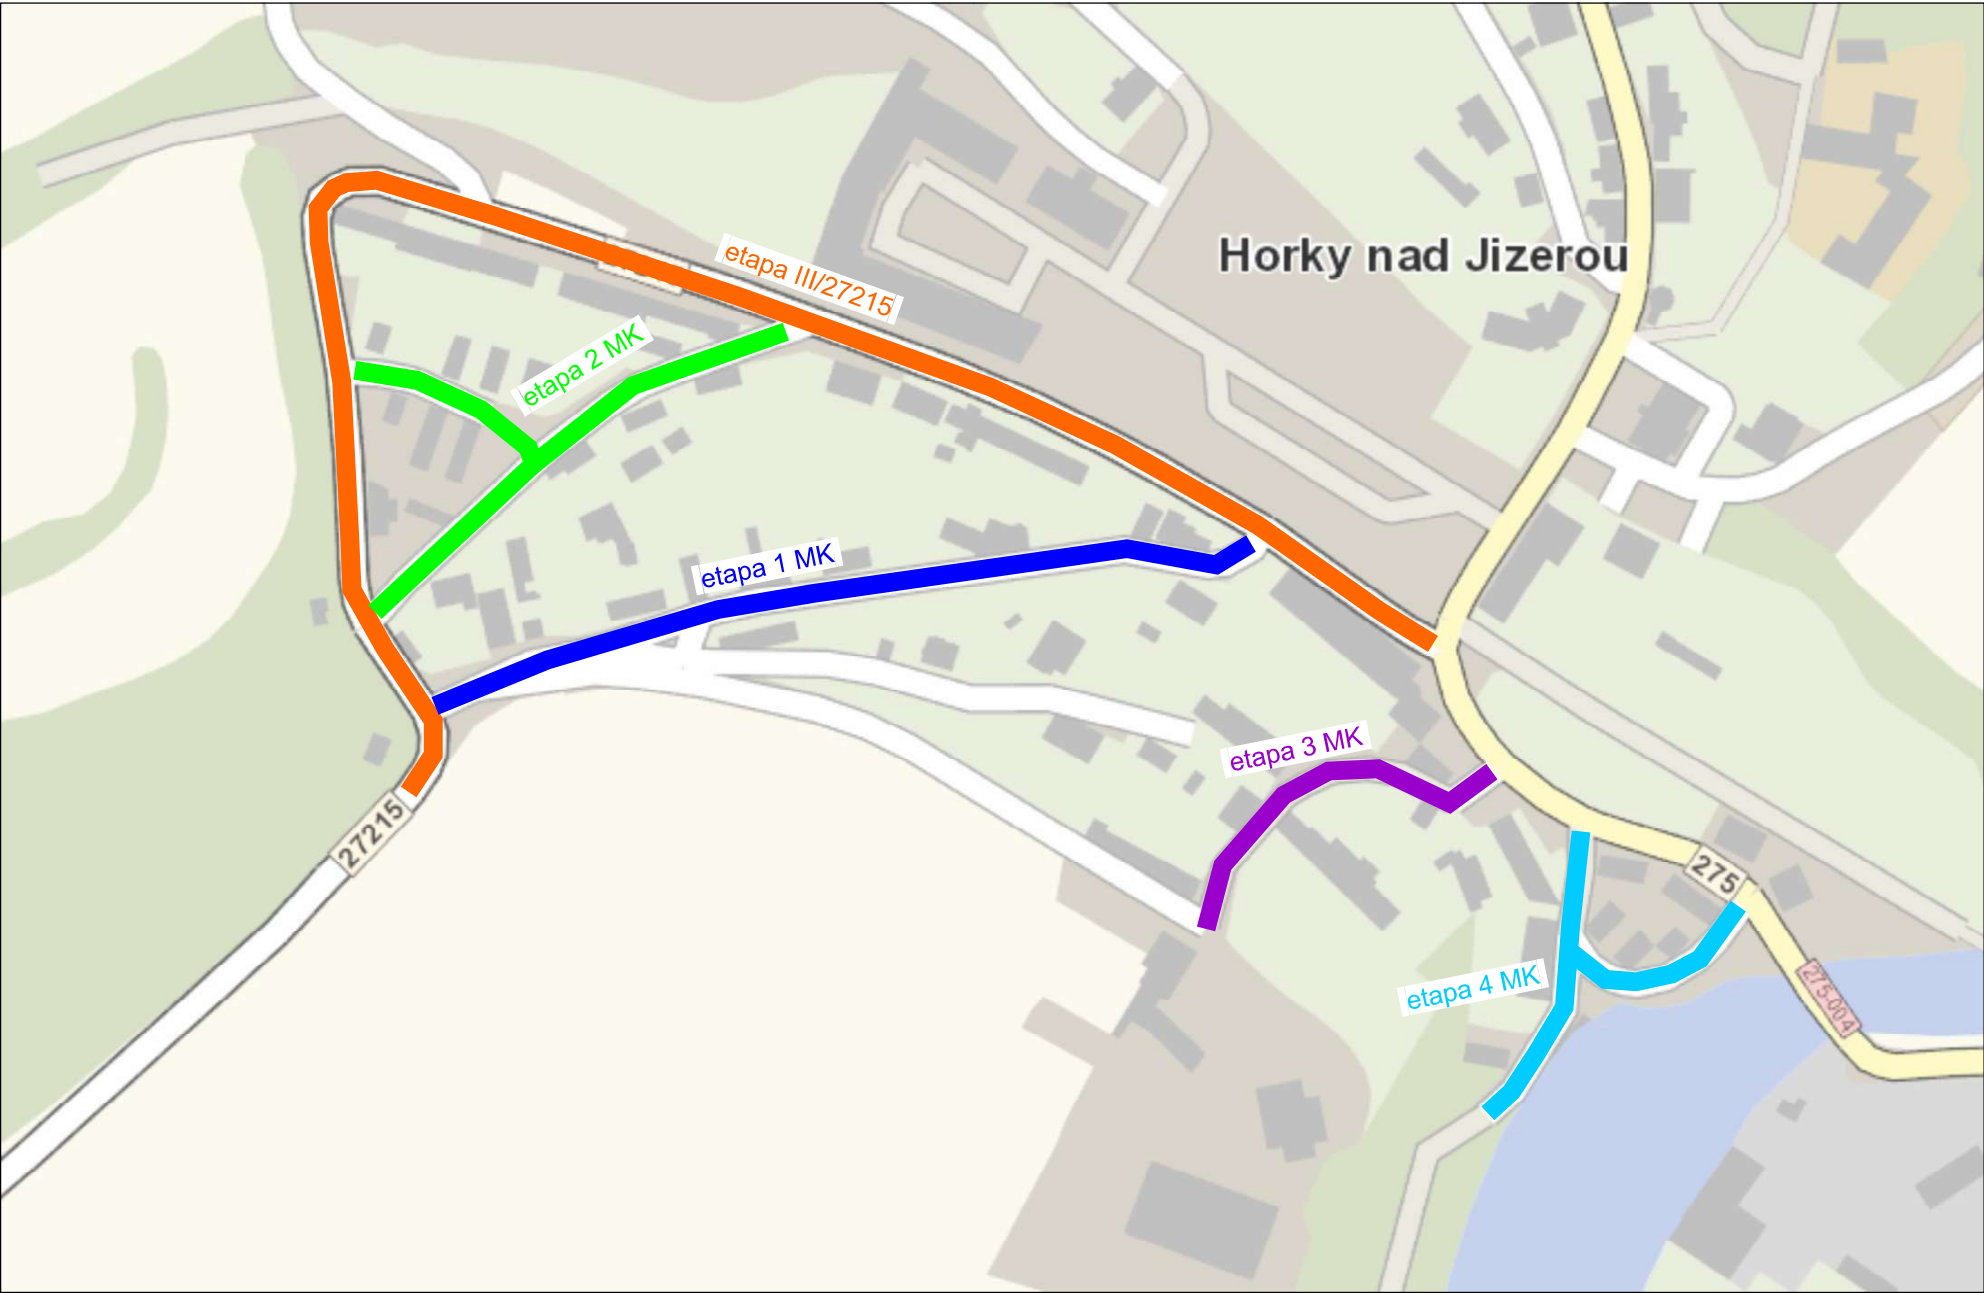

Zodpovědná osoba: Tomáš Březina	Kontrolovatěl: Milan Čížek	Kvůli: Tomáš Vydra	
Objednatel: VPK Suchý s.r.o.			
Akce: Horky n/J, kanalizace II. etapa			Formát: A3
			Měřítko:
			Datum: 03/2026
			Účel: DIR
Obsah: Návrh DIO - přehledová mapa			Číslo výkresu: 00
			Paré č.:

Mgr.
Ondřej
Zeler

Digitálně podepsal
Mgr. Ondřej Zeler
Datum: 2026.04.13
08:11:24 +02'00'

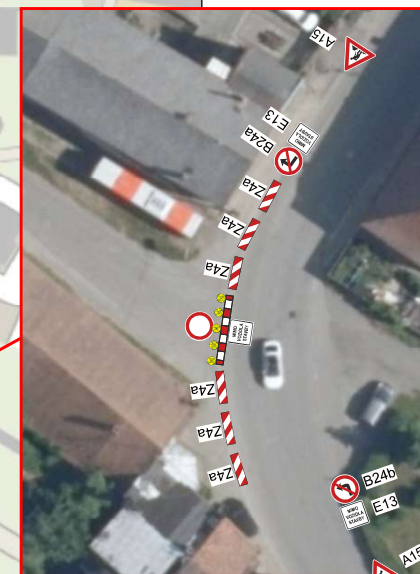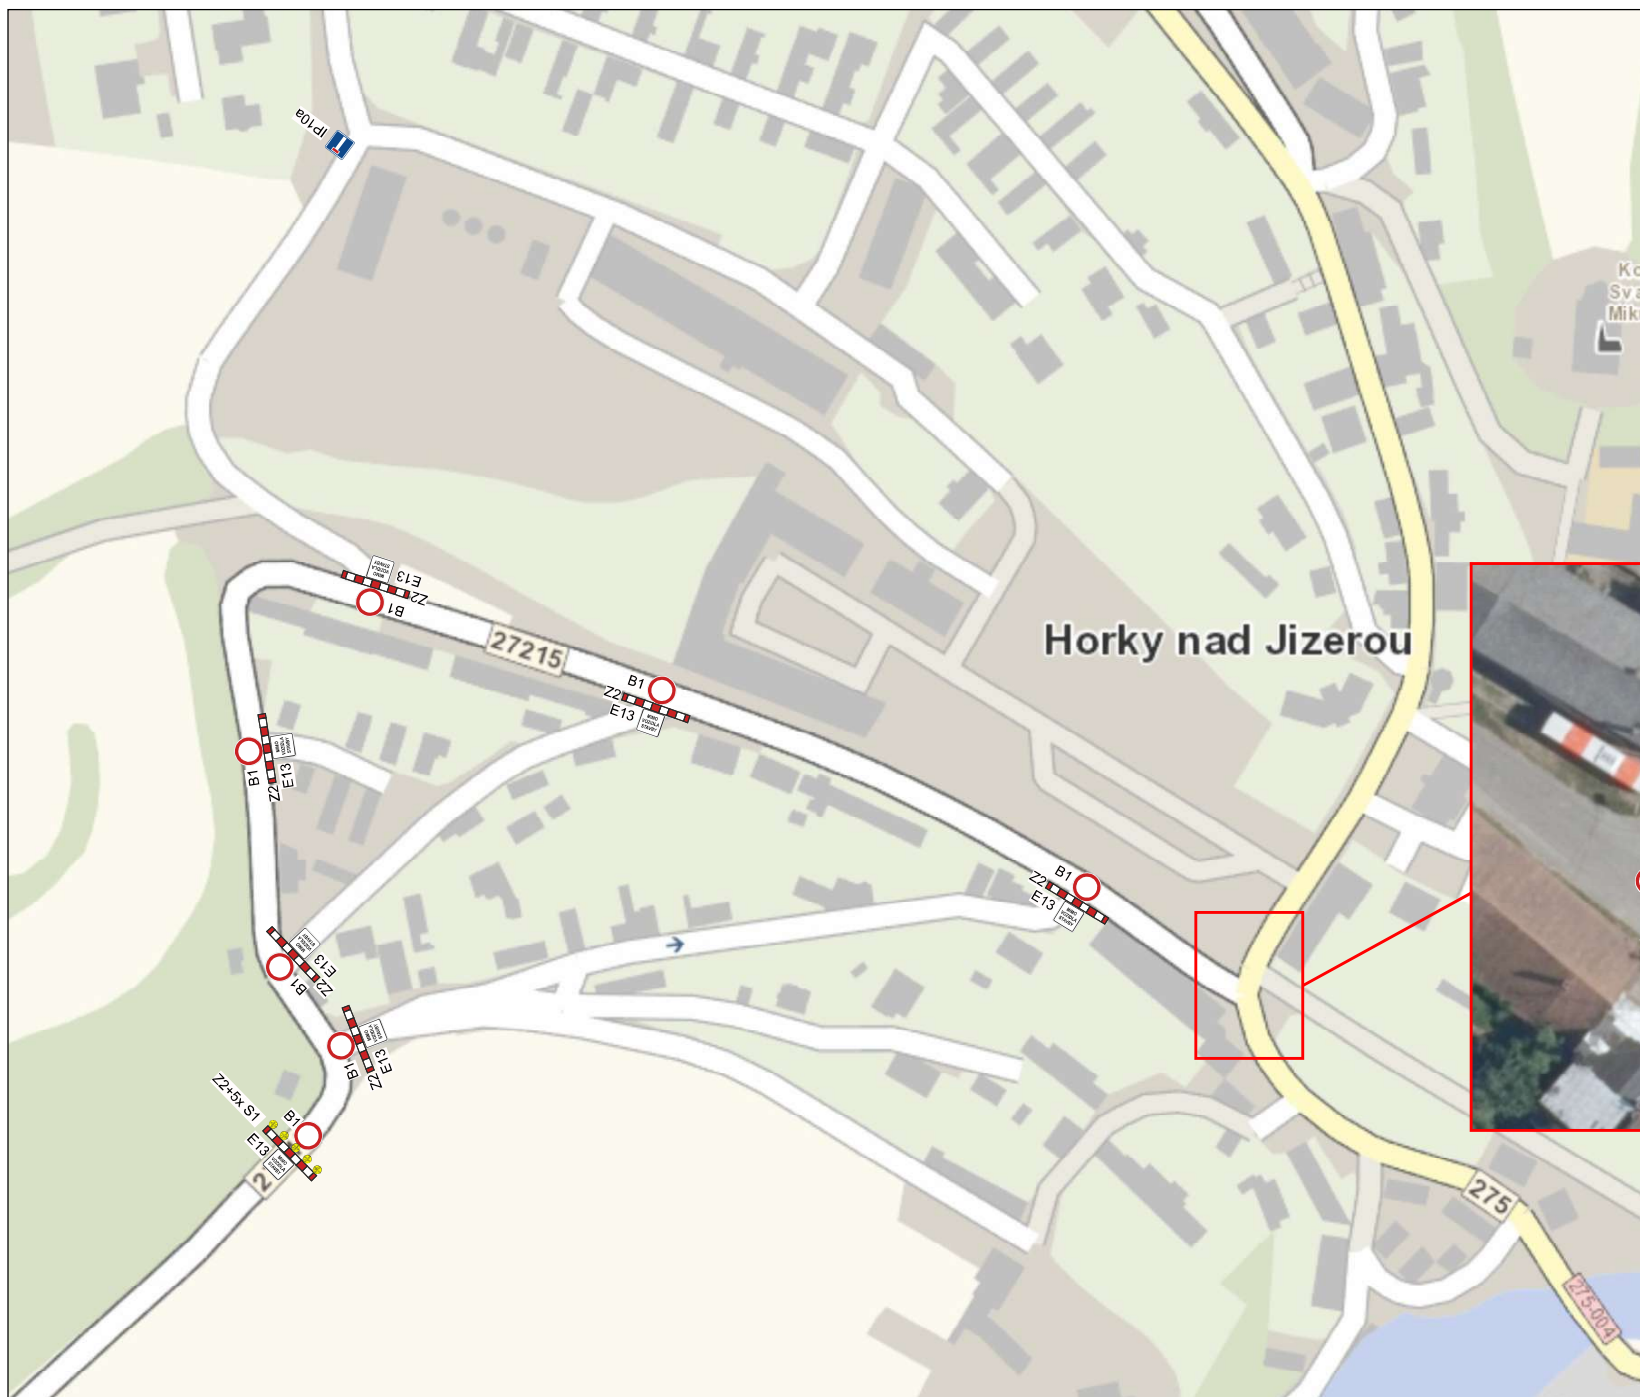


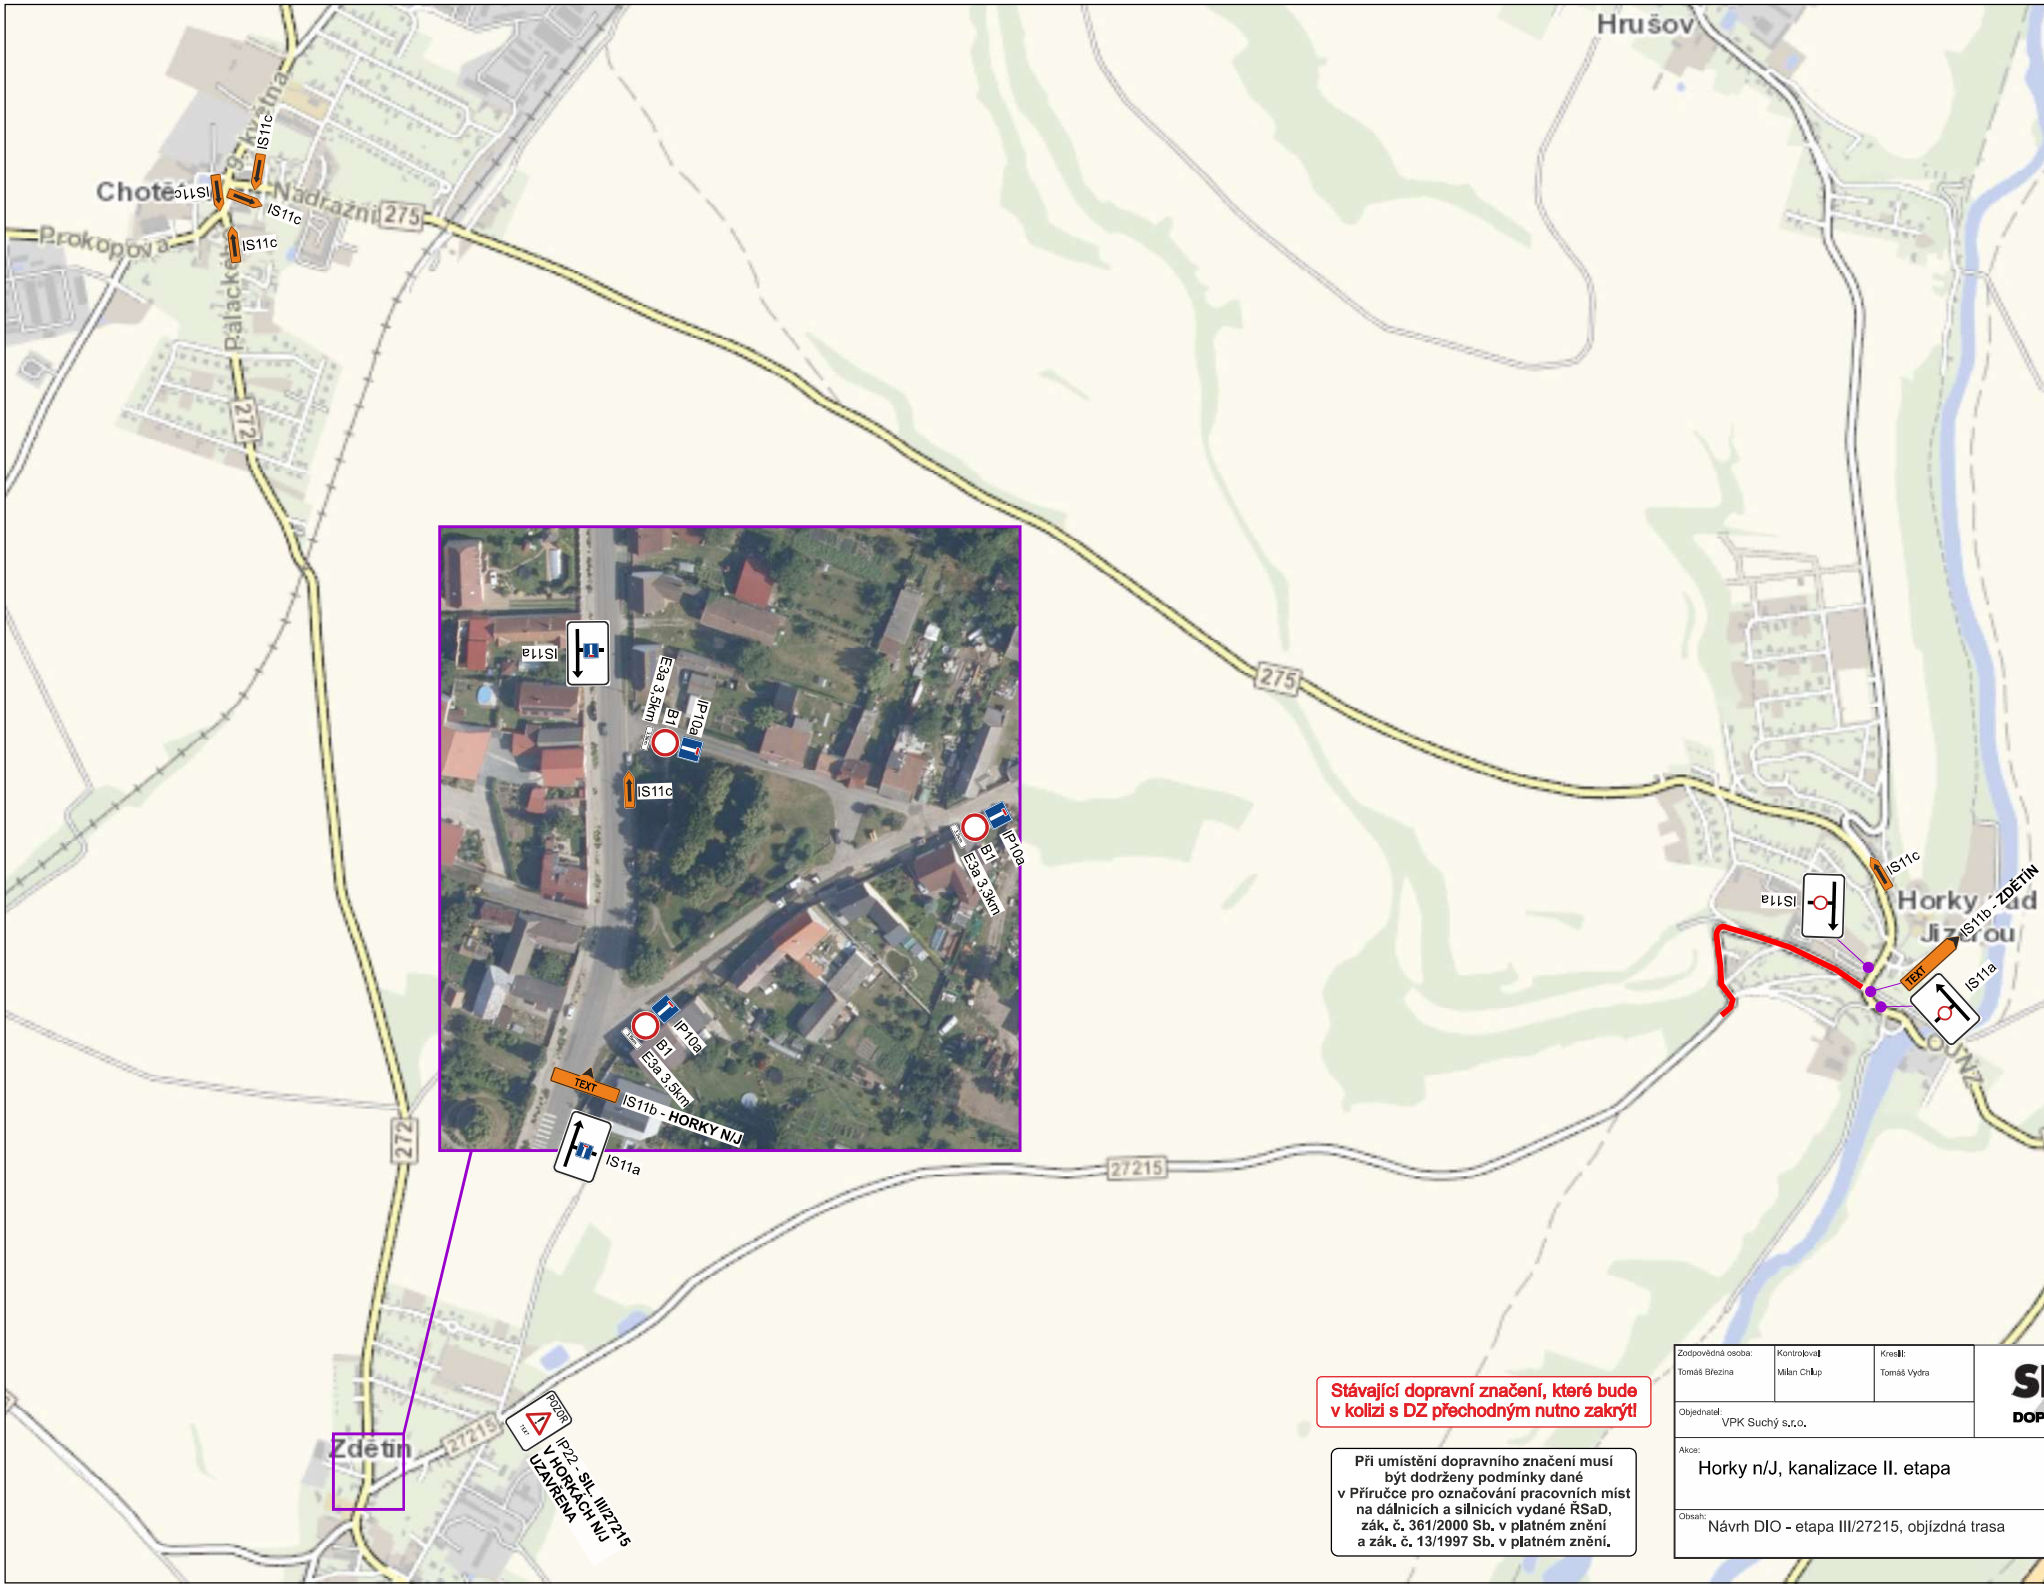
Stávající dopravní značení, které bude v kolizi s DZ přechodným nutno zakrýt!

Bude zajištěn bezpečný přístup do nemovitostí dotčených stavbou!

Otevřené výkopy budou zajištěny proti pádu chodců a za snížené viditelnosti budou osvětleny!

Při umístění dopravního značení musí být dodrženy podmínky dané v Příručce pro označování pracovních míst na dálnicích a silnicích vydané RStA, zák. č. 361/2000 Sb., v platném znění a zák. č. 13/1997 Sb., v platném znění.

Zodpovědná osoba: Tomáš Březina	Kontrolovatěl: Milan Činčup	Krevil: Tomáš Vydra	 DOPRAVNÍ ZNAČENÍ
Objednatel: VPK Suchý s.r.o.			
Akce: Horky n/J, kanalizace II. etapa		Formát: A3	
Obsah: Návrh DIO - etapa III/27215		Měřítko: Datum: 03/2026	
		Účel: DIR	
		Číslo výkresu: 01	
		Paré č.	




Stávající dopravní značení, které bude v kolizi s DZ přechodným nutno zakrýt!

Při umístění dopravního značení musí být dodrženy podmínky dané v Příručce pro označování pracovních míst na dálnicích a silnicích vydané RStD, zák. č. 361/2000 Sb, v platném znění a zák. č. 13/1997 Sb, v platném znění,

Zodpovědná osoba: Tomáš Březina	Kontroloval: Milan Čížek	Kvalifikace: Tomáš Vydra
Objednatel: VPK Suchý s.r.o.		
Akce: Horky n/J, kanalizace II. etapa		
Obsah: Návrh DIO - etapa III/27215, objízdná trasa		

SEDOZ DOPRAVNÍ ZNAČENÍ
Formát: A3
Mřížko:
Datum: 03/2026
Účel: DIR
Číslo výkresu: 02
Paré č.:

OPRAVA
IP22 - SIL. III/27215
V HORKÁCH N/J
UZAVŘENA

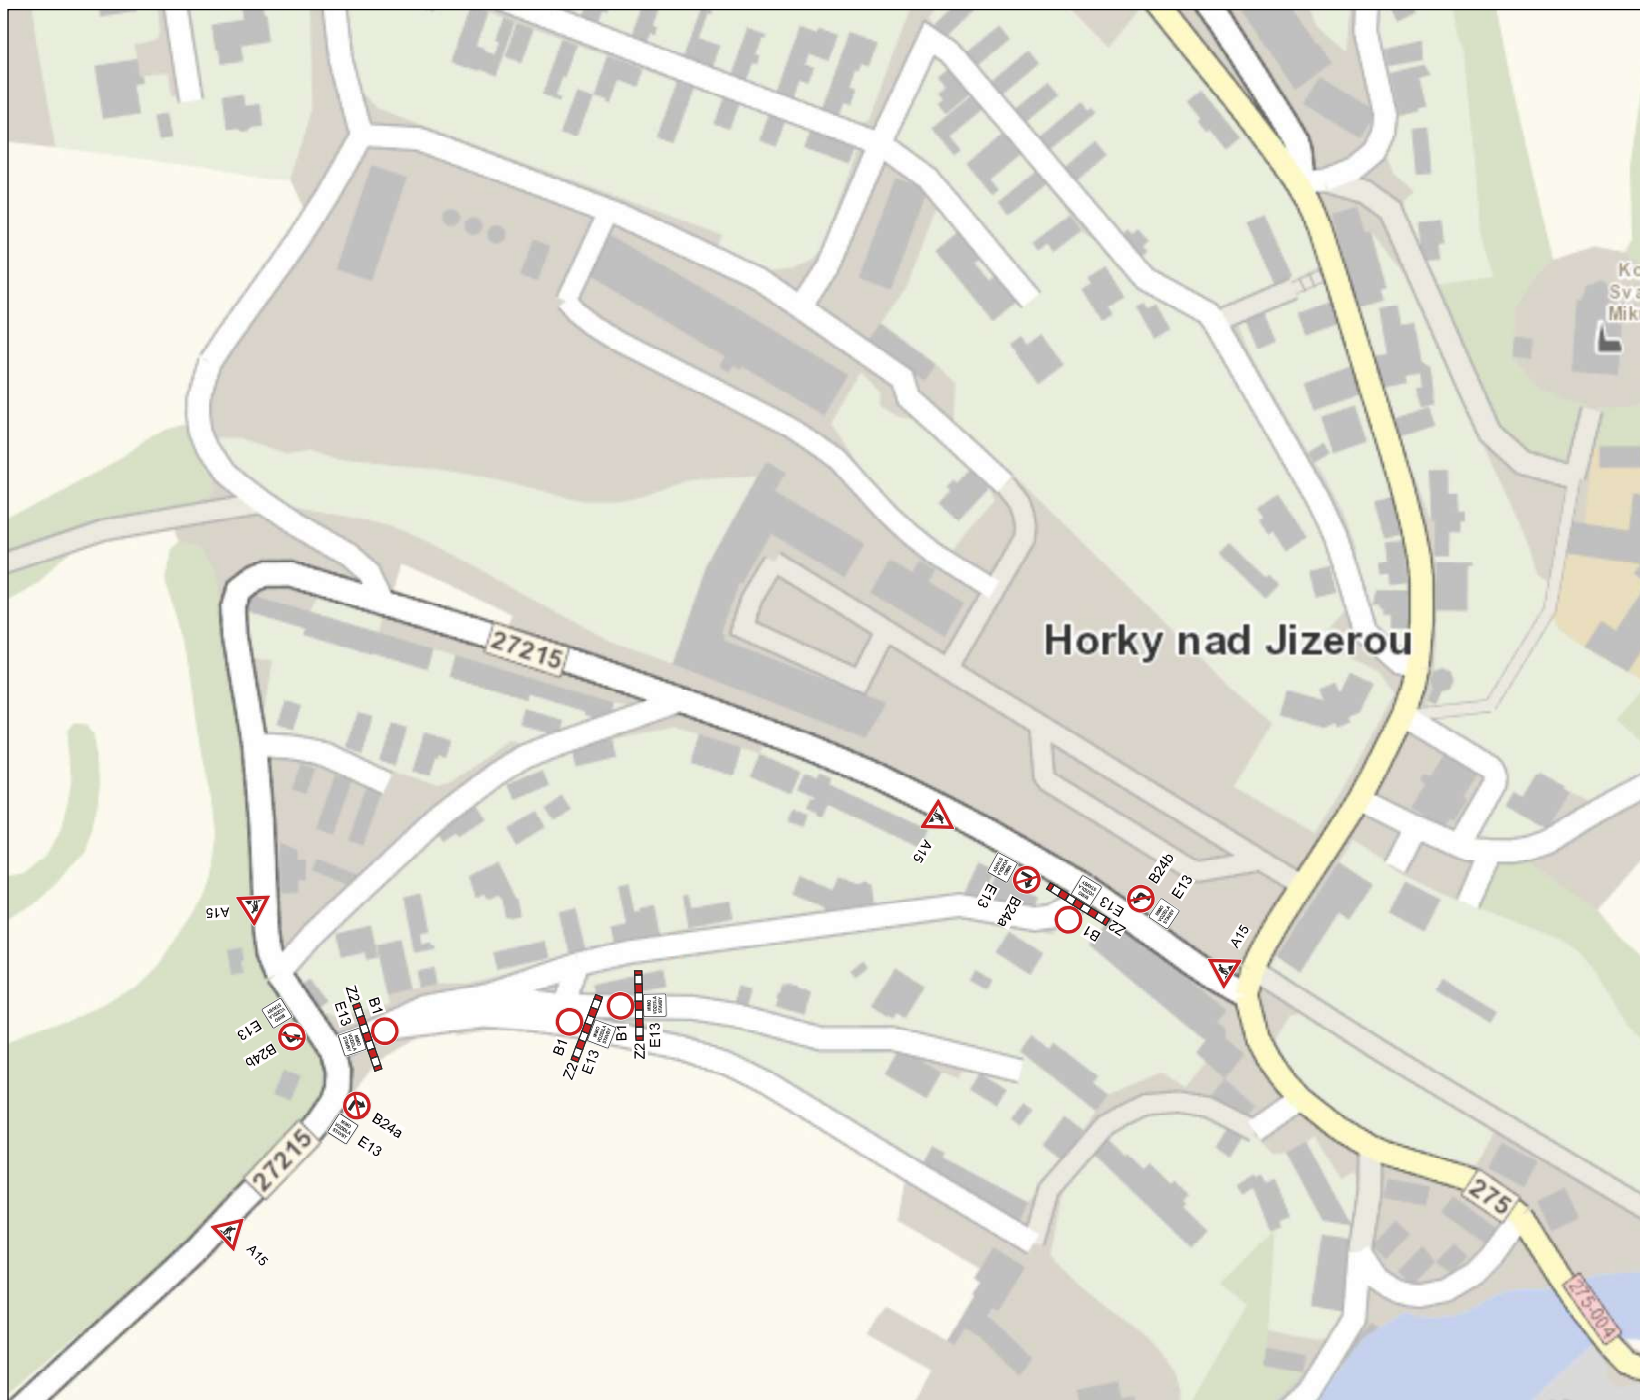

Mgr.
Ondřej
Zeler

Digitálně
podepsal Mgr.
Ondřej Zeler
Datum:
2026.04.13
08:12:54 +02'00'

Stávající dopravní značení, které bude v kolizi s DZ přechodným nutno zakrýt!

Bude zajištěn bezpečný přístup do nemovitostí dotčených stavbou!

Otevřené výkopy budou zajištěny proti pádu chodců a za snížené viditelnosti budou osvětleny!

Při umístění dopravního značení musí být dodrženy podmínky dané v Příručce pro označování pracovních míst na dálnicích a silnicích vydané RStAD, zák. č. 361/2000 Sb., v platném znění a zák. č. 13/1997 Sb., v platném znění.

Zodpovědná osoba:
Tomáš Březina

Kontrolovat:
Milan Činčup

Krevil:
Tomáš Vydra

Objednatel:
VPK Suchý s.r.o.

SEDOZ
DOPRAVNÍ ZNAČENÍ

Adresa:
Horky n/J, kanalizace II. etapa

Formát: A3

Měřítko:


Datum: 03/2026

Účel: DZR

Obsah:
Návrh DIO - etapa 1 MK

Číslo výkresu: 03

Paré č.

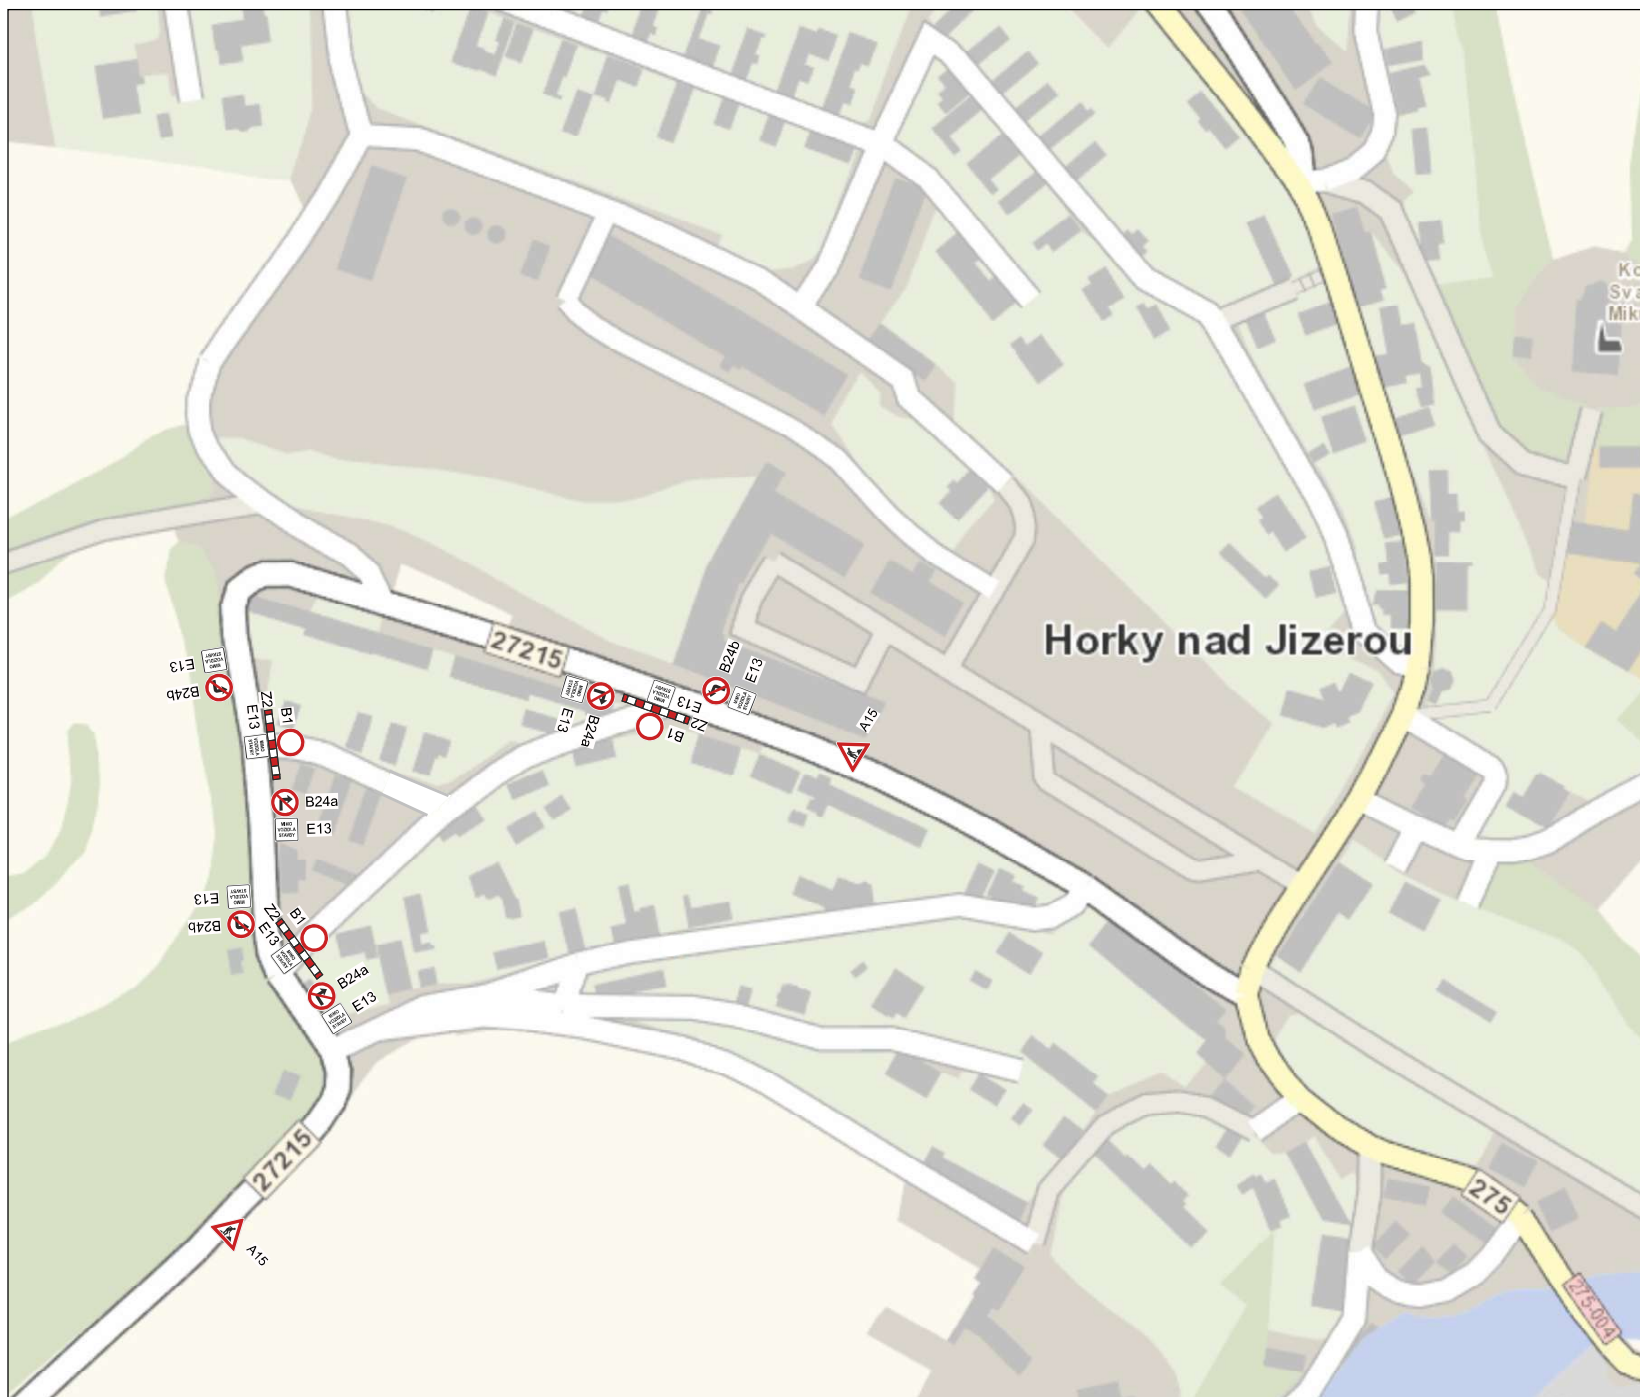

Mgr.
Ondřej
Zeler

Digitálně
podepsal Mgr.
Ondřej Zeler
Datum:
2026.04.13
08:13:16 +02'00'

Stávající dopravní značení, které bude v kolizi s DZ přechodným nutno zakrýt!

Bude zajištěn bezpečný přístup do nemovitostí dotčených stavbou!

Otevřené výkopy budou zajištěny proti pádu chodců a za snížené viditelnosti budou osvětleny!

Při umístění dopravního značení musí být dodrženy podmínky dané v Příručce pro označování pracovních míst na dálnicích a silnicích vydané RStAD, zák. č. 361/2000 Sb., v platném znění a zák. č. 13/1997 Sb., v platném znění.

Zodpovědná osoba: Tomáš Březina

Kontrolovat: Milan Čížek

Kvířil: Tomáš Vydra

Objednatel: VPK Suchý s.r.o.

Adresa: Horky n/J, kanalizace II. etapa

Obsah: Návrh DIO - etapa 2 MK

SEDOZ
DOPRAVNÍ ZNAČENÍ

Formát: A3

Měřítko:

Datum: 03/2026

Účel: DIR

Číslo výkresu: 04

Paré č.:



razítko DOSS

Mgr.
Ondřej
Zeler

Digitálně
podepsal Mgr.
Ondřej Zeler
Datum: 2026.04.13
08:13:35 +02'00'

Stávající dopravní značení, které bude v kolizi s DZ přechodným nutno zakrýt!

Bude zajištěn bezpečný přístup do nemovitostí dotčených stavbou!

Otevřené výkopy budou zajištěny proti pádu chodců a za snížené viditelnosti budou osvětleny!

Při umístění dopravního značení musí být dodrženy podmínky dané v Příručce pro označování pracovních míst na dálnicích a silnicích vydané RStAD, zák. č. 361/2000 Sb., v platném znění a zák. č. 13/1997 Sb., v platném znění.

Zodpovědná osoba: Tomáš Březina	Kontrolovat: Milan Činčup	Krevil: Tomáš Vydra	
Objednatel: VPK Suchý s.r.o.			
Akce: Horky n/J, kanalizace II. etapa			Formát: A3
			Měřítko:
			Datum: 03/2026
			Účel: DR
Obsah: Návrh DIO - etapa 3 MK			Číslo výkresu: 05
			Paré č.:



Mgr.
Ondřej
Zeler


Digitálně
podepsal Mgr.
Ondřej Zeler
Datum:
2026.04.13
08:13:54 +02'00'

Stávající dopravní značení, které bude v kolizi s DZ přechodným nutno zakrýt!

Bude zajištěn bezpečný přístup do nemovitostí dotčených stavbou!

Otevřené výkopy budou zajištěny proti pádu chodců a za snížené viditelnosti budou osvětleny!

Při umístění dopravního značení musí být dodrženy podmínky dané v Příručce pro označování pracovních míst na dálnicích a silnicích vydané RStD, zák. č. 361/2000 Sb., v platném znění a zák. č. 13/1997 Sb., v platném znění.

Zodpovědná osoba: Tomáš Březina	Kontroloval: Milan Činčup	Krevil: Tomáš Vydra	 DOPRAVNÍ ZNAČENÍ
Objednatel: VPK Suchý s.r.o.			
Akce: Horky n/J, kanalizace II. etapa			Formát: A3
Obsah: Návrh DIO - etapa 4 MK			Měřítko: Datum: 03/2026
			Účel: DIR
			Číslo výkresu: 06
			Paré č.: