


HORKY NAD JIZEROU

ÚZEMNÍ PLÁN – NÁVRH

JÁDROVÉ ÚZEMÍ
KOMPLEXNÍ URBANISTICKÝ NÁVRH

ZMĚNA č.2 1 : 2 880 ÚZEMNÍ STUDIE LOKALITA 1/2

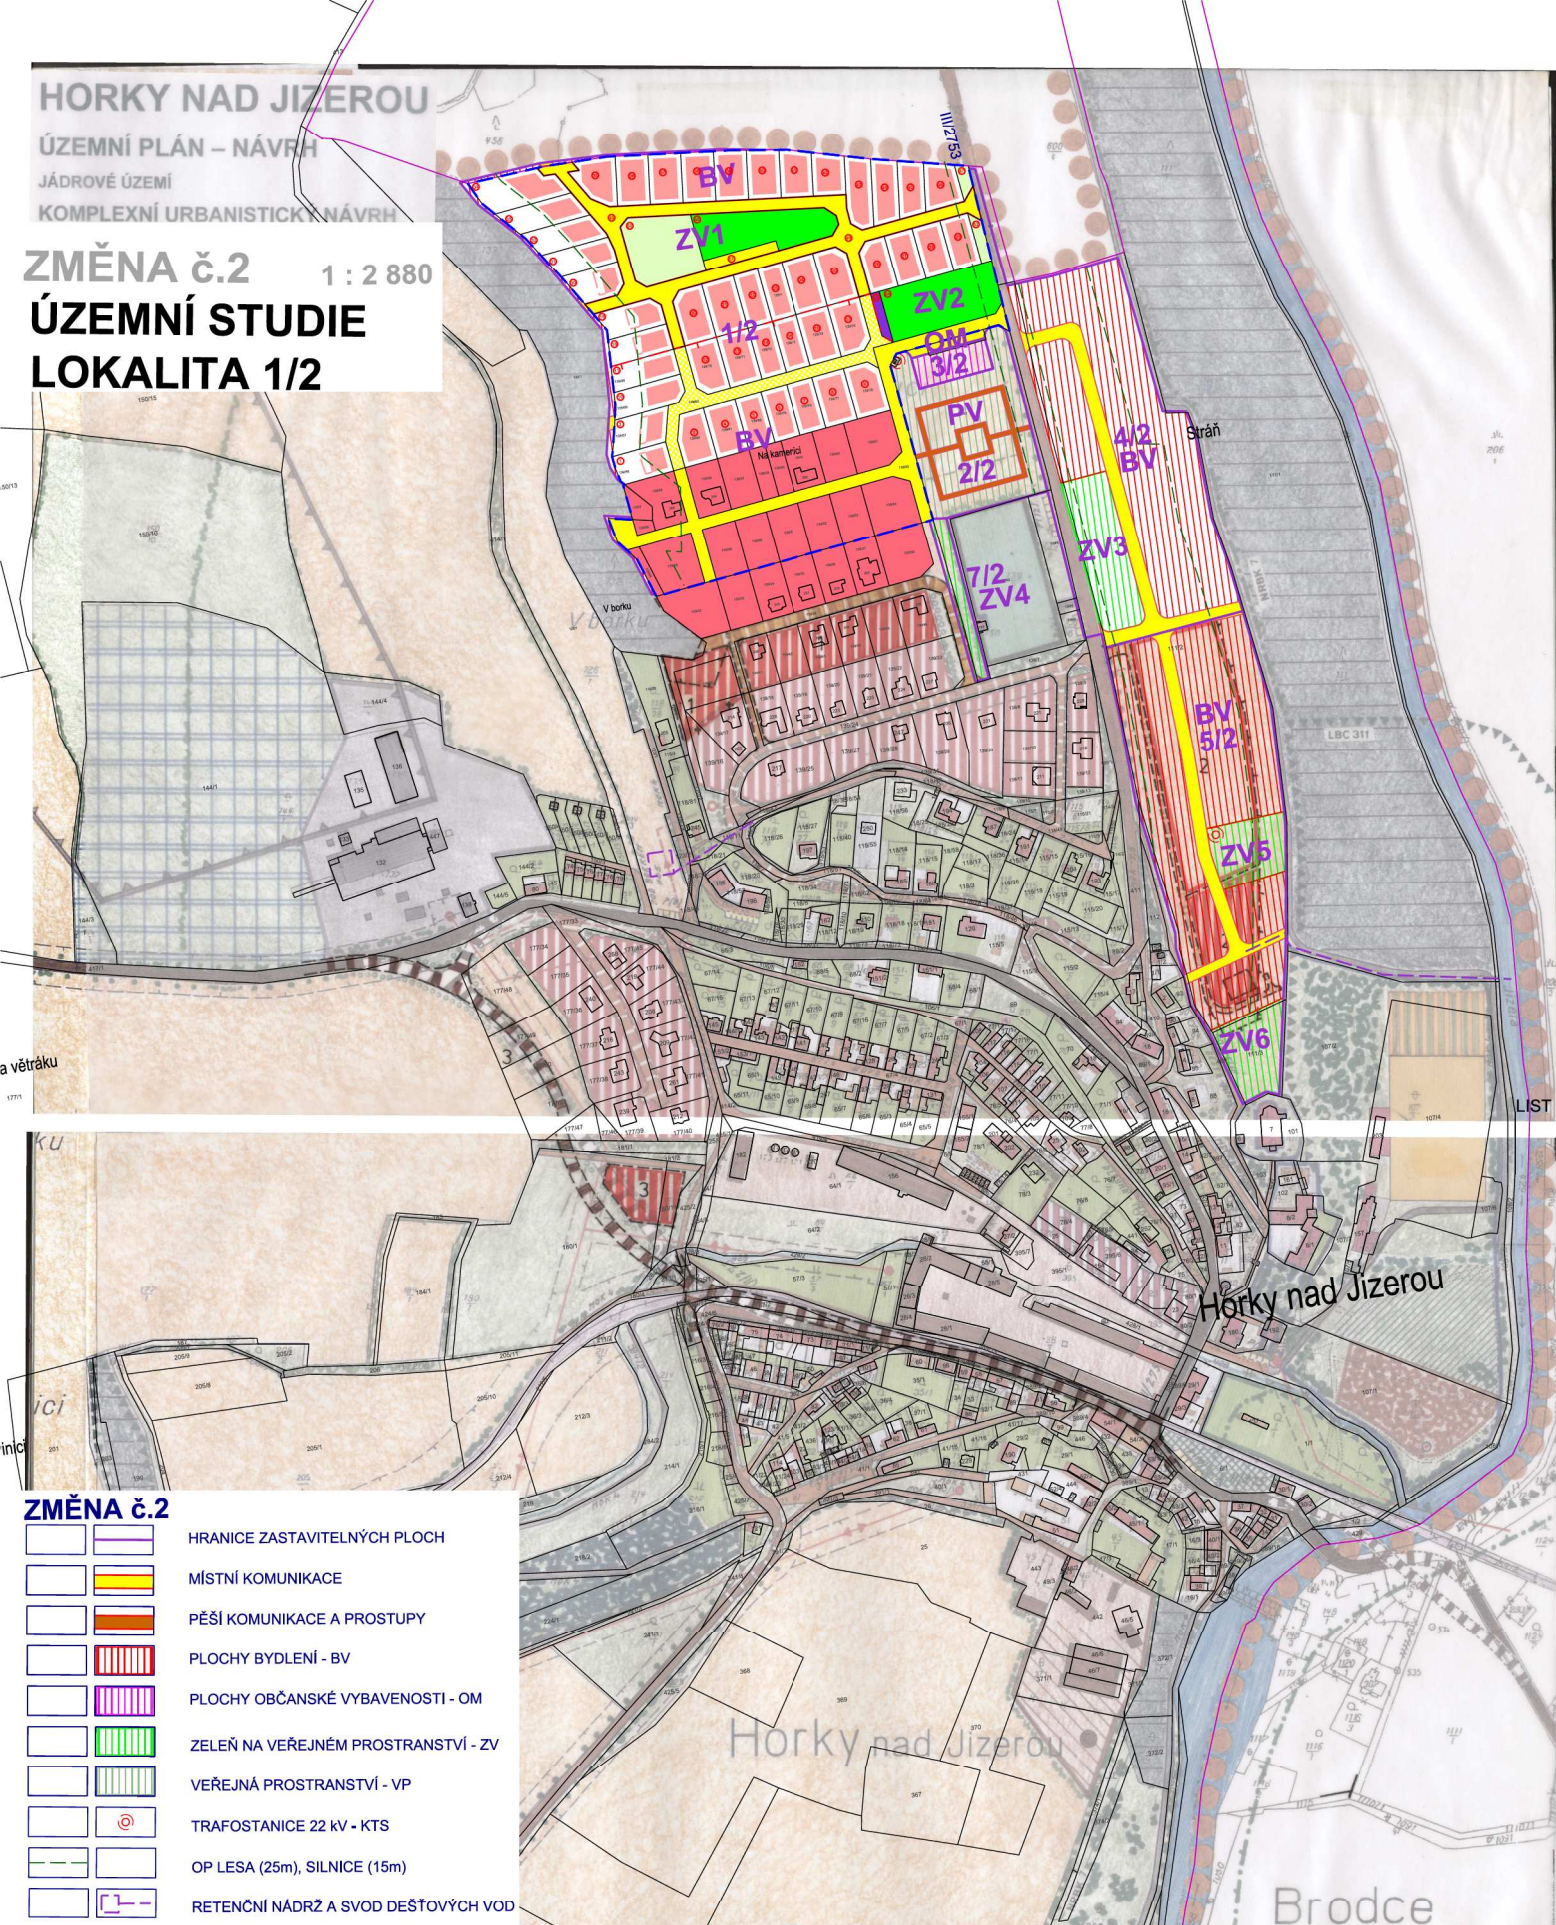

ZMĚNA č.2

- HRANICE ZASTAVITELNÝCH PLOCH
- MÍSTNÍ KOMUNIKACE
- PĚŠÍ KOMUNIKACE A PROSTUPY
- PLOCHY BYDLENÍ - BV
- PLOCHY OBČANSKÉ VYBAVENOSTI - OM
- ZELENĀ NA VEŘEJNÉM PROSTRANSTVÍ - ZV
- VEŘEJNÁ PROSTRANSTVÍ - VP
- TRAFOSTANICE 22 kV - KTS
- OP LESA (25m), SILNICE (15m)
- RETENČNÍ NÁDRŽ A SVOD DEŠŤOVÝCH VOD

INVESTOR	OBEC HORKY NAD JIZEROU		
PROJEKTANT URBANISTICKÉ ČÁSTI			
ODPOVĚDNÝ PROJEKTANT	ing. František KACÍREK		
DIGITÁLNÍ ZPRACOVÁNÍ			
NÁZEV AKCE	ETAPA	NÁVRH	
	DATAUM	04/2011	
	MĚŘÍTKO	1 : 2 880	
NÁZEV VÝKRESU	FORMÁT	ČÍSLO VÝKRESU:	ČÍSLO PÁNE:
	KOMPLEXNÍ URBANISTICKÝ NÁVRH - VÝŘEZ	6	
ČÁST DOKUMENTACE	GRAFICKÁ ČÁST		

stav	návrh	
		HRANICE K.Ú. OBCE
		OBYTNÉ OBJEKTY
		PLOCHY PRO BYTOVOU VÝSTAVBU
		PLOCHY PRO BYTOVOU VÝSTAVBU – VÝHLED
		OBČANSKÁ VYBAVENOST
		NEMOVITÉ KULTURNÍ PAMÁTKY
		POMOCNÉ OBJEKTY
		DVORY
		ZEMĚDĚLSKÉ OBJEKTY A PLOCHY
		POLNÍ HNOJIŠTĚ
		VÝROBNÍ OBJEKTY A PLOCHY
		DOBÝVACÍ PROSTOR
		REKULTIVACE
		ZAHRADY
		ZAHRADNICTVÍ
		PARKUR
		SPORTOVNÍ PLOCHY
		VODNÍ TOKY
		HŘBITOV A NAVRHOVANÉ OCHRANNÉ PÁSMA
		KRAJINNÁ A DOPROVDNÁ ZELENĚ
		KRAJINNÁ A DOPROVDNÁ ZELENĚ – VÝHLED
		PAMÁTNÝ STROM, VÝZNAMNÝ STROM
		PARKOVÁ ÚPRAVA
		ÚPRAVY STÁVAJÍCÍ ZELENĚ
		ASANACE STÁVAJÍCÍCH OBJEKTŮ A NOVÉ VYUŽITÍ

stav	návrh	
		TRAVNÍ POROSTY
		ORNÁ PŮDA
		LESY ZVLÁŠTNÍHO URČENÍ – 3 e
		DOLESNĚNÍ
		ÚSES:
		- NADREGIONÁLNÍ BIODORIDOR
		- REGIONÁLNÍ BIOCENTRUM
		- LOKÁLNÍ BIOCENTRUM
		- LOKÁLNÍ BIODORIDOR
		- VÝZNAMNÝ KRAJINNÝ PRVEK – NÁVRH REGISTRACE
		PŘÍRODNÍ PAMÁTKA STARÁ JIZERA
		OCHRANNÉ PÁSMA PŘÍRODNÍ PAMÁTKY
		SILNICE II. TŘÍDY
		SILNICE III. TŘÍDY
		SILNICE III. TŘÍDY
		MÍSTNÍ KOMUNIKACE
		MÍSTNÍ KOMUNIKACE
		POLNÍ A LESNÍ CESTY
		VLEČKA
		ELEKTRICKÉ VEDENÍ 110 KV
		ELEKTRICKÉ VEDENÍ 22 KV + TS
		ELEKTRICKÉ VEDENÍ NA ZRUŠENÍ
		TELEKOMUNIKAČNÍ KABEL
		ZÁTOPOVÁ ČÁRA Q 100
		OCHRANNÁ PÁSMA

HORKY NAD JIZEROU

ÚZEMNÍ STUDIE

LOKALITA BYDLENÍ 1/2

ŠIRŠÍ ÚZEMNÍ VZTAHY

MĚŘÍTKO 1 : 2 000



ZMĚNA Č.2 ÚP LIST 1	LEGENDA ZMĚNY Č.2 ÚP LIST 3
ZMĚNA Č.2 ÚP LIST 2	LEGENDA ÚZEMNÍ STUDIE PLOCHY BYDLENÍ 1/2 LIST 4

	HRANICE KATASTRU OBCE
	HRANICE PLOCHY BYDLENÍ 1/2
	HRANICE LETAPY ZÁSTAVBY
	BYTOVÉ PLOCHY - STAV
	SILNICE - STAV
	ZASTAVITELNÁ ČÁST POZEMKU
	DOPRAVNÍ PLOCHY - NÁVRH LETAPA
	DOPRAVNÍ PLOCHY - NÁVRH II.ETAPA
	VEŘEJNÉ PROSTRANSTVÍ
	VEŘEJNÁ ZELENĚ
	STANOVIŠTĚ KONTEJNÉRŮ PRO ODPADY
	111/1 ČÍSLO PARCELNÍ Z GEOMETRICKÉHO PLÁNU
	ČÍSLO PARCELY - PLOCHY BYDLENÍ
	HRANICE ZÁSTAVBY POUZE ZE SOUHLASEM DOTČENÉHO ORGÁNU

INVESTOR	OBEC HORKY NAD JIZEROU		
ZHOTOVITEL	KA*KA KRAJINÁŘSKÝ ÚSTAV KRAJINÁŘSKÝ ÚSTAV	ODPOVĚDNÝ ZÁSTUPCE	Ing. František KAČÍREK
VYPRACOVAL	Ing. František KAČÍREK		
DIGITÁLNÍ ZPRACOVÁNÍ			
NAZEV AKCE	OBEC HORKY NAD JIZEROU LOKALITA 1/2 "NA KAMENCŮ" ÚZEMNÍ STUDIE	ETAPA	03/2017
		DATAUM	11/2005
		MĚŘÍTKO	A3
NAZEV VÝKRESU	ŠIRŠÍ ÚZEMNÍ VZTAHY	FORMÁT	43
ČÁST DOKUMENTACE	GRAFICKÁ ČÁST	ČÍSLO VÝKRESU	4
		ČÍSLO PÁRE:	