


HORKY NAD JIZEROU

ÚZEMNÍ PLÁN

VÝKRES ŠIRŠÍCH VZTAHŮ

MĚŘITKO 1 : 50 000

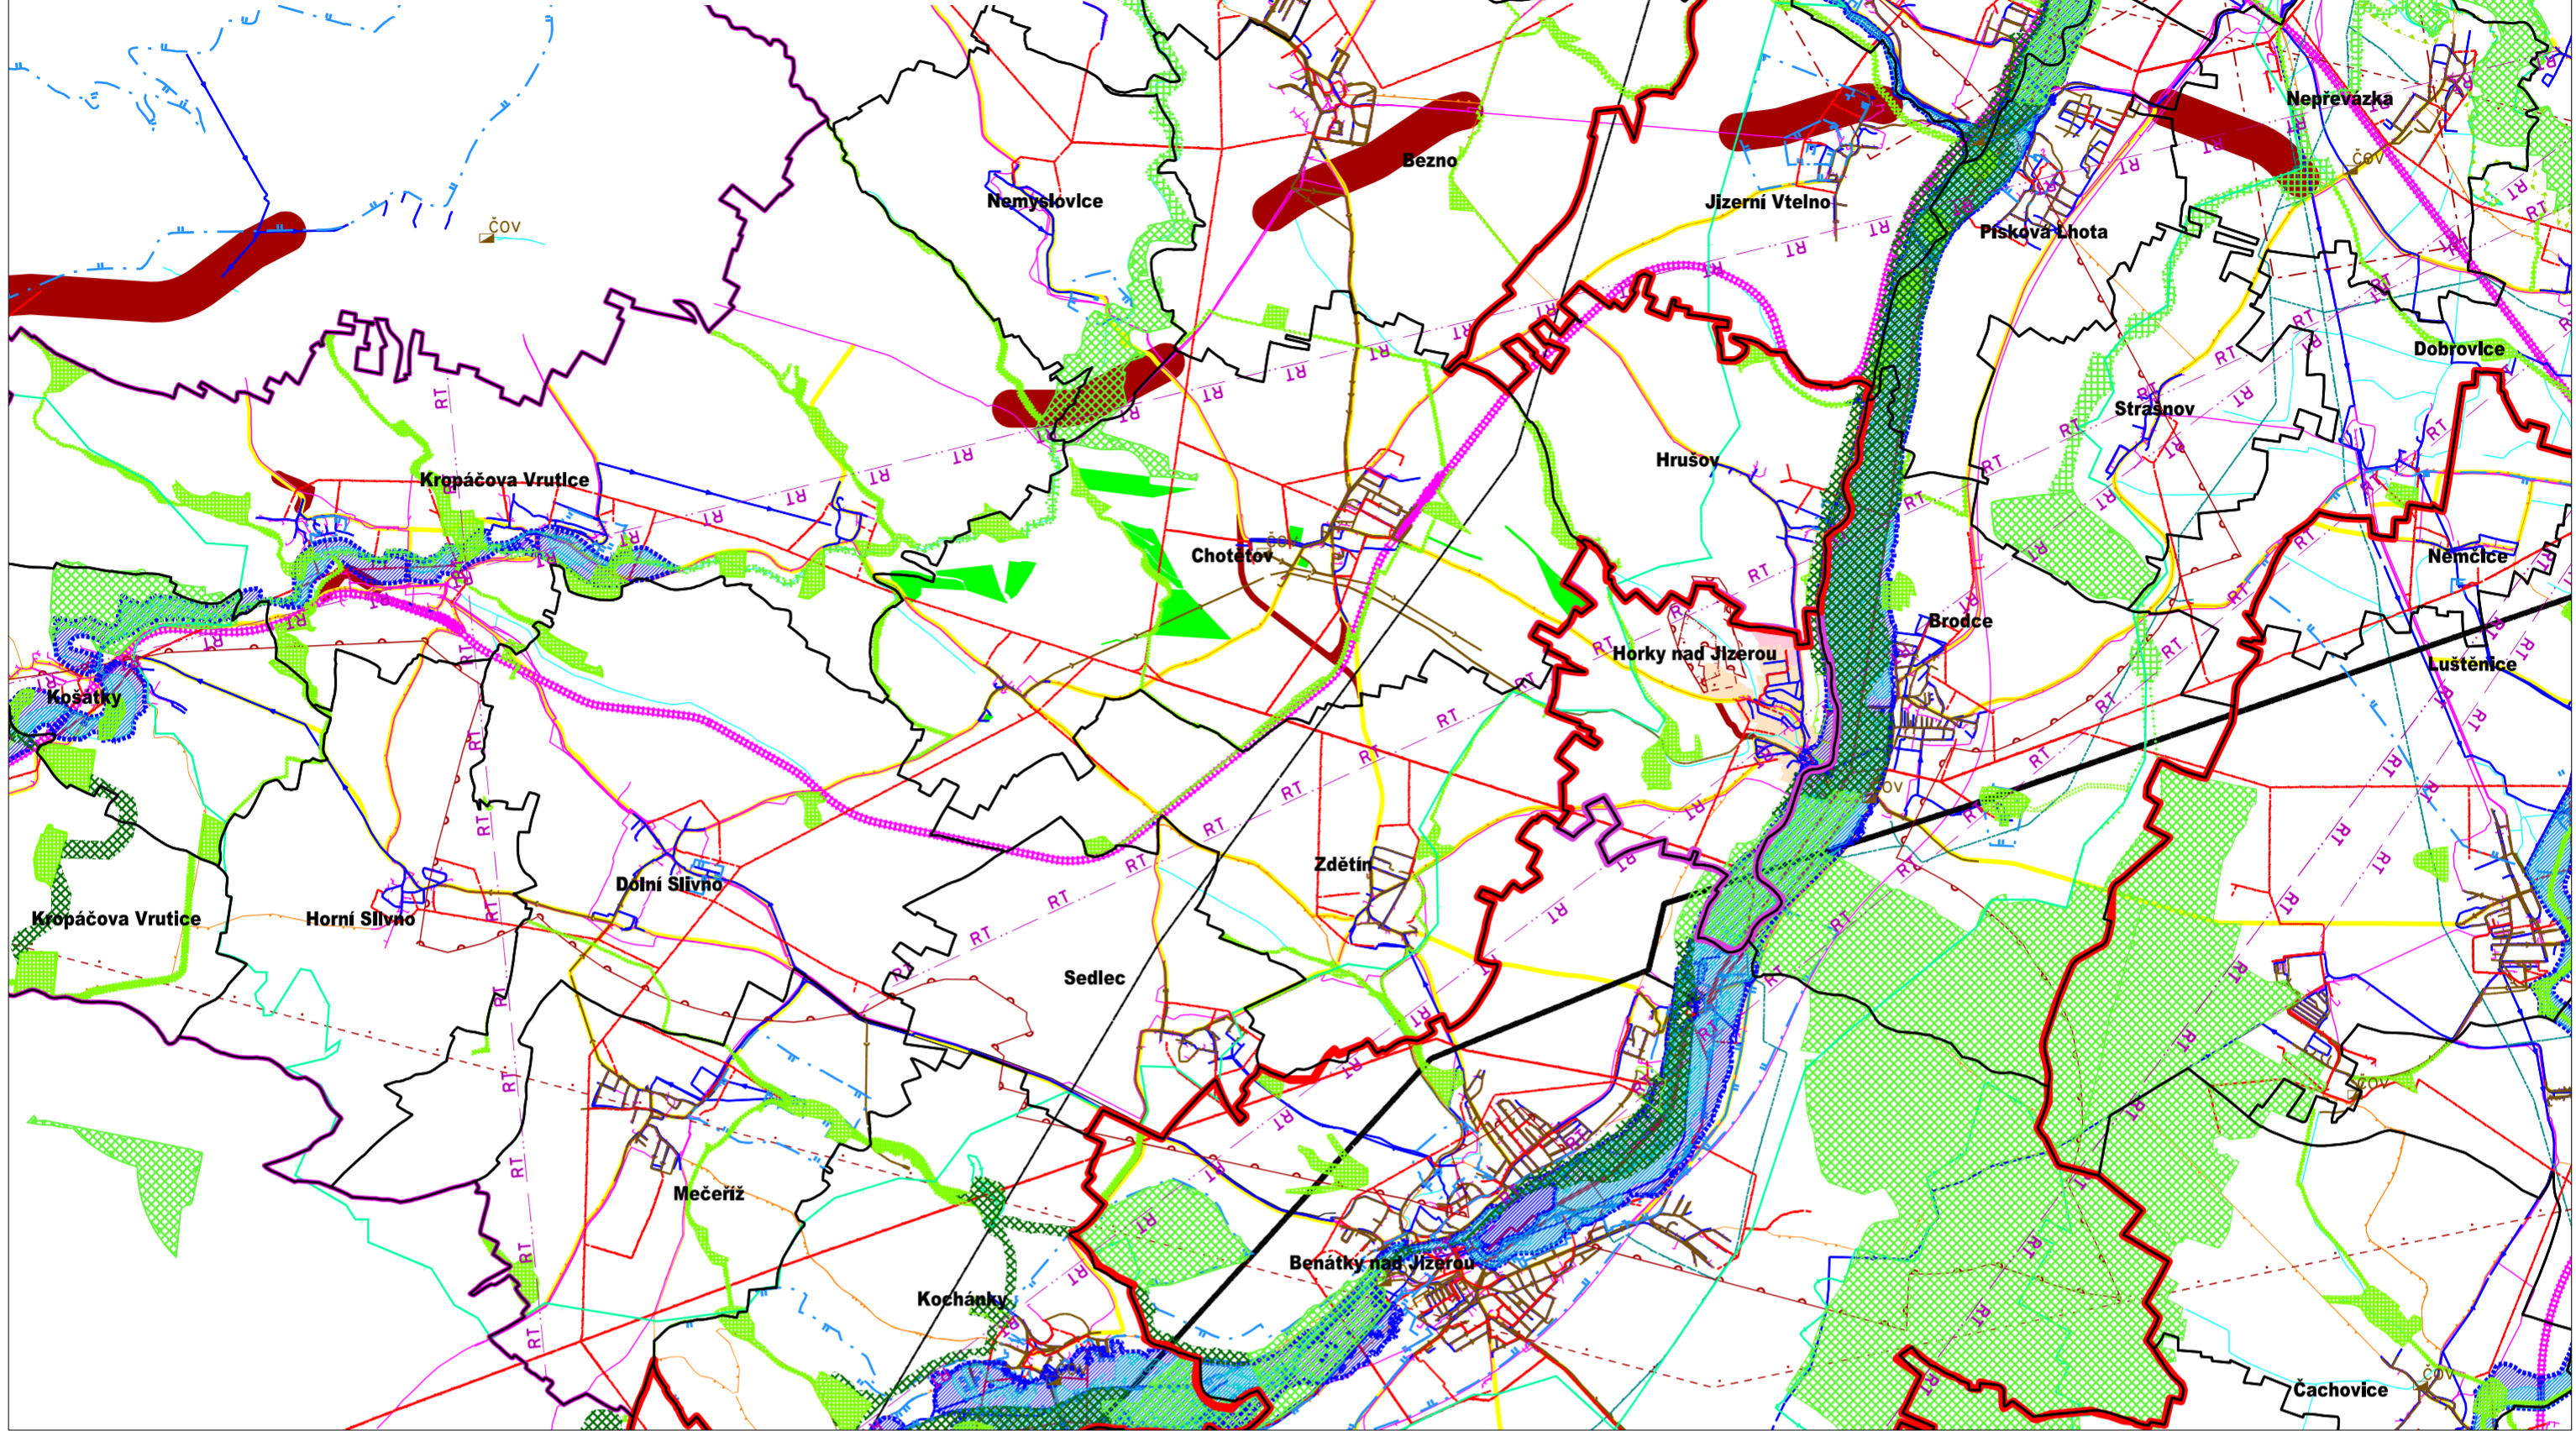

LEGENDA :

STAV	NÁVRH	
		HRANICE ŘEŠENÉHO ÚZEMÍ
		HRANICE OBCEI
		HRANICE SPRÁVNÍCH OBVODŮ OBCEI S ROZŠÍŘENOU PŮSOBNOSTÍ
		HRANICE ROZVOJOVÉ OSY OSP 3 PRAHA - MLADÁ BOLESLAV - TURNOV
		ZASTAVĚNÉ ÚZEMÍ
		ZASTAVITELNÉ PLOCHY
		PLOCHY ZMĚN V NEZASTAVĚNÉM ÚZEMÍ
		KORIDOR DOPRAVNÍ INFRASTRUKTURY
		ŽELEZNICE
		SILNICE II. A III. TŘÍDY
		CYKLOSTEZKY, CYKLOTRASY
		ELEKTRICKÉ VEDENÉ VELMI VYSOKÉHO NAPĚTÍ (VVN)
		ELEKTRICKÉ VEDENÉ VYSOKÉHO NAPĚTÍ (VN)
		VTL PLYNOVOD
		TELEKOMUNIKAČNÍ VEDENÍ
		RADIODIREKOVÁ TRASA
		ČIŠTĚNA ODPADNÍCH VOD
		KANALIZACE
		VODOVOD

LEGENDA :

STAV	NÁVRH	
		VODNÍ TOKY
		OCHRANNÉ PÁSMO VODNÍCH ZDROJŮ II. STUPNĚ
		ZÁPLAVOVÉ ÚZEMÍ Q100
		AKTIVNÍ ZÓNA ZÁPLAVOVÉHO ÚZEMÍ
		OCHRANNÁ ZÓNA NADREGIONÁLNÍHO BIODORIDORU
		NADREGIONÁLNÍ BIODORIDOR
		REGIONÁLNÍ BIODORIDOR
		REGIONÁLNÍ BIODORIDOR
		LOKÁLNÍ BIODORIDOR
		LOKÁLNÍ BIODORIDOR
		PŘÍRODNÍ PARK
		NATURA 2000 - EVROPSKY VÝZNAMNÁ LOKALITA (EVL)
		HRANICE DOBYVACÍCH PROSTORŮ
		HRANICE LOŽISEK NEROSTNÝCH SUROVIN
		HRANICE CHRÁNĚNÝCH LOŽISKOVÝCH ÚZEMÍ
		OCHRANNÉ PÁSMO LETECKÉ STAVBY

INVESTOR	HORKY NAD JIZEROU		
ZHOTOVITEL	KA * KA PROJEKTOVÝ ATELIER TURICE 32 PŘEDMĚŘICE NAD JIZEROU		
HLAVNÍ PROJEKTANT	Ing. František KAČÍREK		
ODPOVĚDNÝ PROJEKTANT	Ing. František KAČÍREK		
DIGITÁLNÍ ZPRACOVÁNÍ	Mgr. Jitka TOMÁŠOVÁ		
NÁZEV AKCE	HORKY NAD JIZEROU ÚZEMNÍ PLÁN PRO VEŘEJNÉ PROJEDNÁNÍ	DATUM	6 / 2023
		MĚŘITKO	1 : 50 000
		POČET LISTŮ VÝKRESU	1
NÁZEV VÝKRESU	VÝKRES ŠIRŠÍCH VZTAHŮ	ČÍSLO VÝKRESU:	ČÍSLO PARE:
ČÁST DOKUMENTACE	ODŮVODNĚNÍ - GRAFICKÁ ČÁST	10	