



HORKY NAD JIZEROU
SPLAŠKOVÁ KANALIZACE - 2. ETAPA
STAVEBNÍ SITUACE č. 1
M 1:500

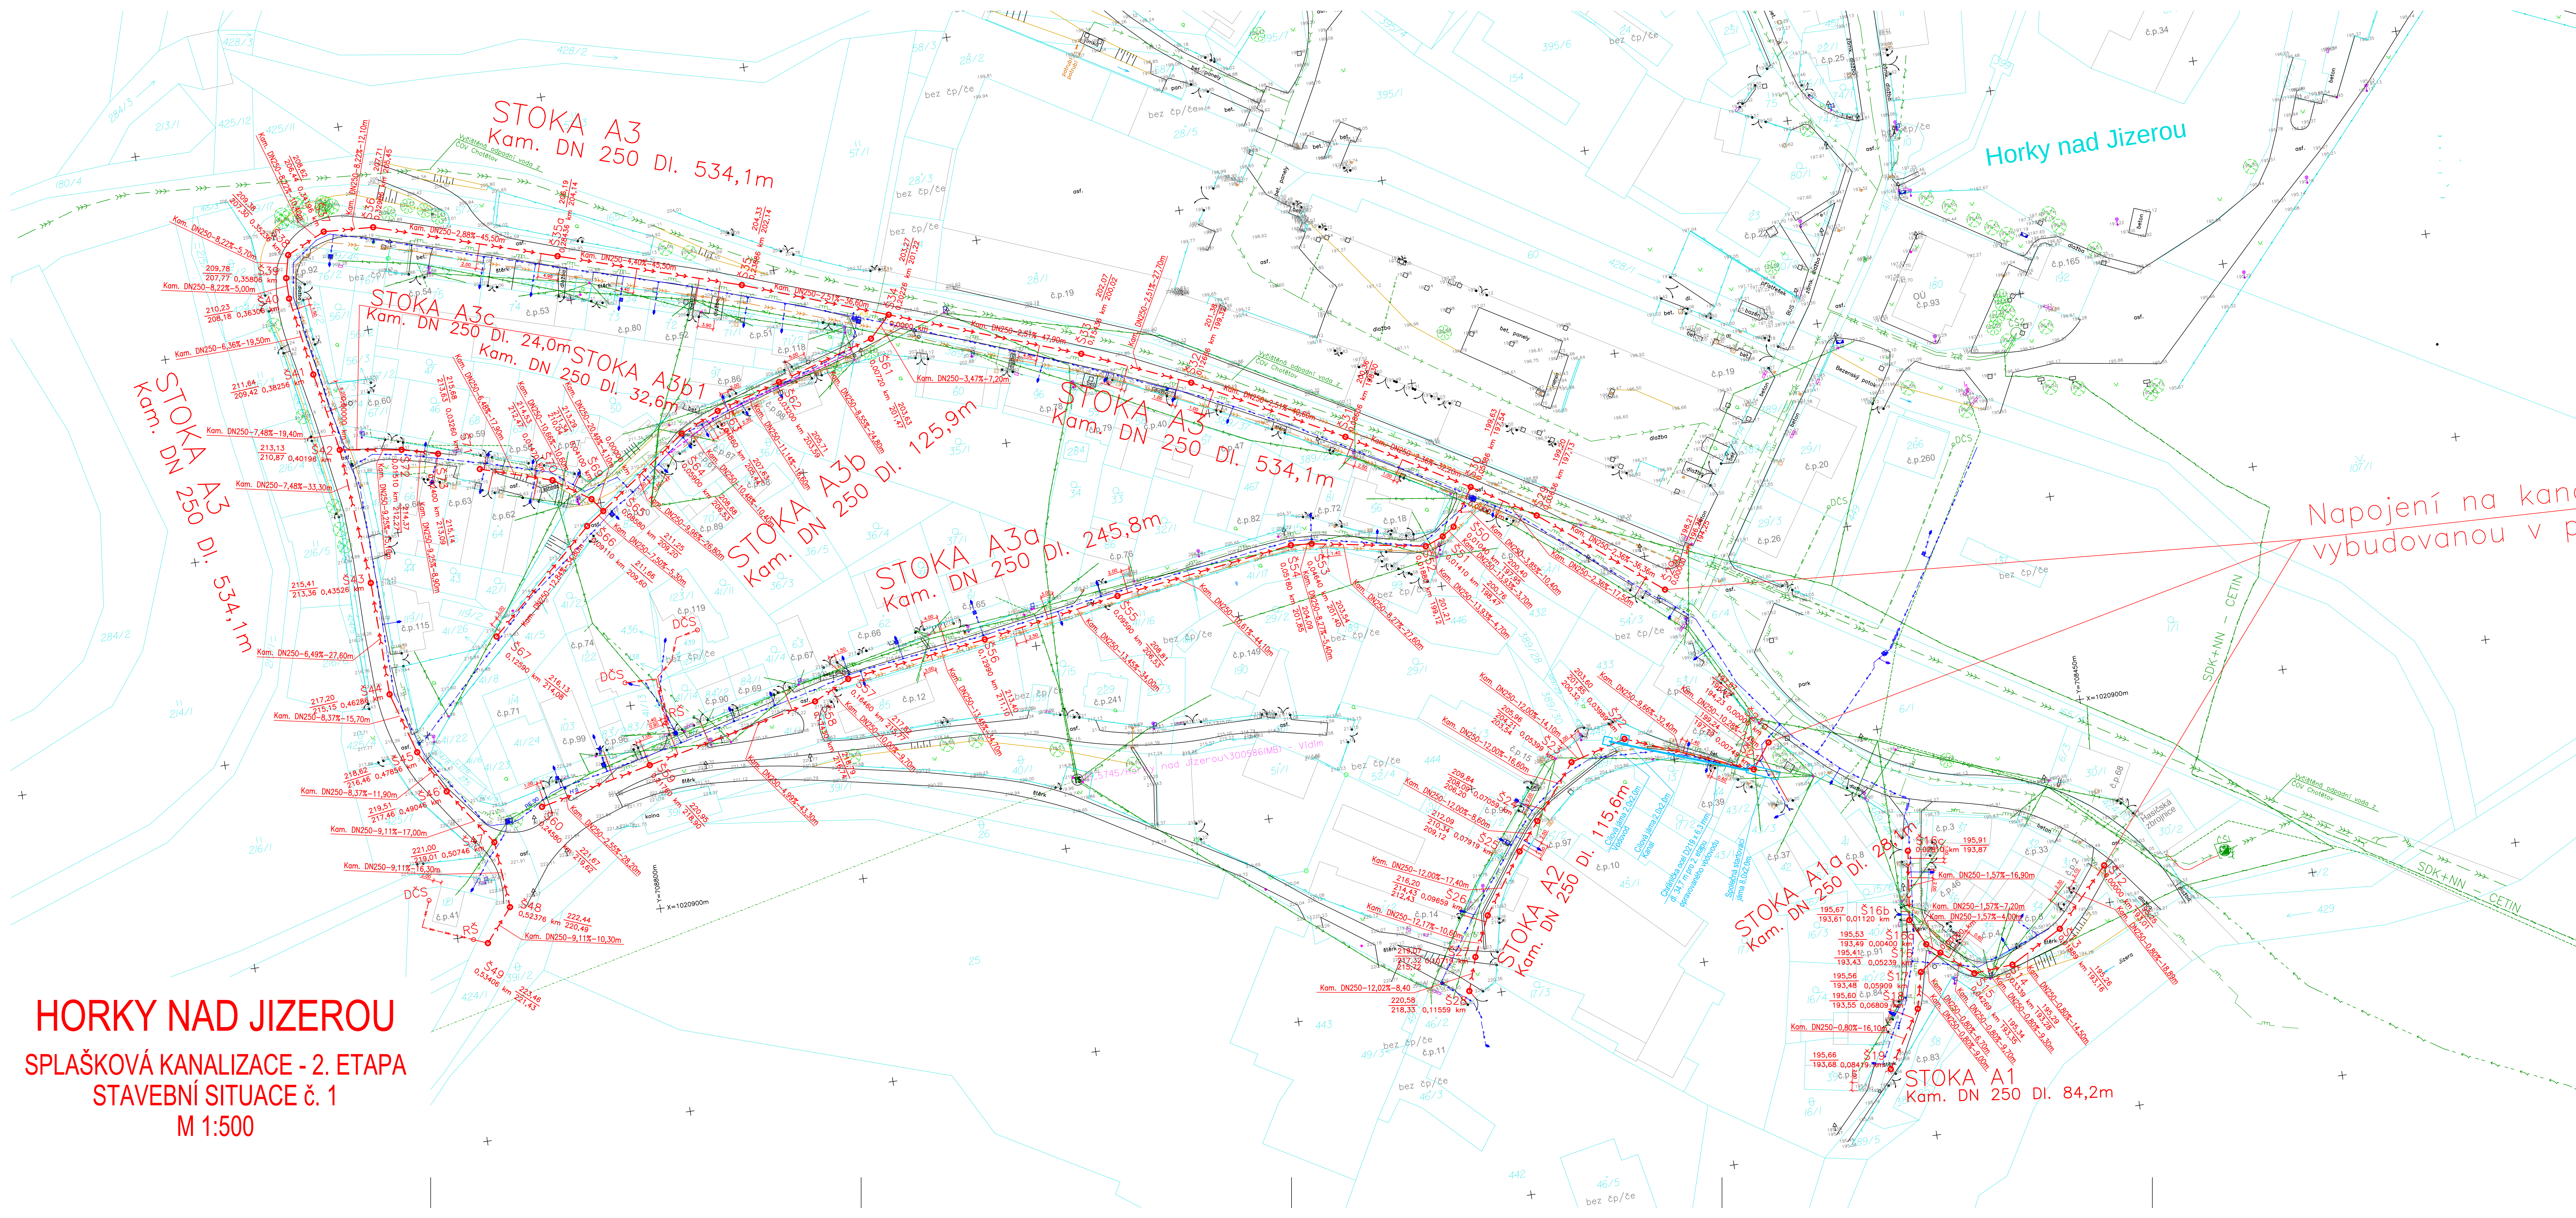

Legenda sítí:

- GRAVITAČNÍ STOKA SE VSTUPNÍMI ŠAHTAMI
- Kam. DN 250 DI. 660,8m
- MATERIÁL, PROFIL A DÉLKA
- VEŘEJNÁ ČÁST KANALIZAČNÍ PŘÍPOJKY NAPOJENÁ NA VEŘEJNOU STOKU
- TLAKOVÁ KANALIZAČNÍ PŘÍPOJKA NAPOJENÁ NA VEŘEJNOU STOKU
- DČS

Klad listů

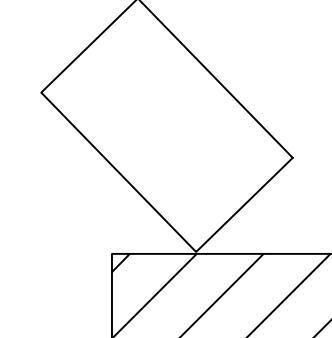

SOUŘADNICOVÝ SYSTÉM: S-JTSK
VÝŠKOVÝ SYSTÉM: BpV

PROJEKT IV, s.r.o.			
PROJEKTOVÝ A INŽENÝRSKÝ ATÉLIER			
PRAHA 9 – VYSOČANY, BASSOVA 98/6, 190 00, TEL.: 222584265			
HLAVNÍ INŽENÝR PROJEKTU ING. JAROSLAV KNOTEK	VYPRACOVAVŠÍ ING. JAN CHUDÝ	KONTROLOVAVŠÍ ING. JAROSLAV KNOTEK	ZODPOVĚDNÝ PROJEKTANT ING. JAROSLAV KNOTEK
MÍSTO STAVBY: K. D. HORKY NAD JIZEROU			
OBJEDNATEL: OBEC HORKY NAD JIZEROU, HORKY NAD JIZEROU 93, 294 73 BRDČE			
NÁZEV STAVBY: HORKY NAD JIZEROU - KANALIZACE 2. ETAPA			
SO 01 Gravitační kanalizace a výtlač z ČSOV			
VÝKRES: D.1.1 Architektonicko-stavební řešení			
STAVEBNÍ SITUACE č.1			
STUPEŇ PD ČÍSLO ZAKÁZKY DATUM DOKONČENÍ MĚŘÍTKO		STUPEŇ PD ČÍSLO ZAKÁZKY DATUM DOKONČENÍ MĚŘÍTKO	
D.1.1		D.1.1.b.1.a	