


HORKY NAD JIZEROU


OPRAVA VODOVODU - II. ETAPA
STAVEBNÍ SITUACE č.2
M 1:500

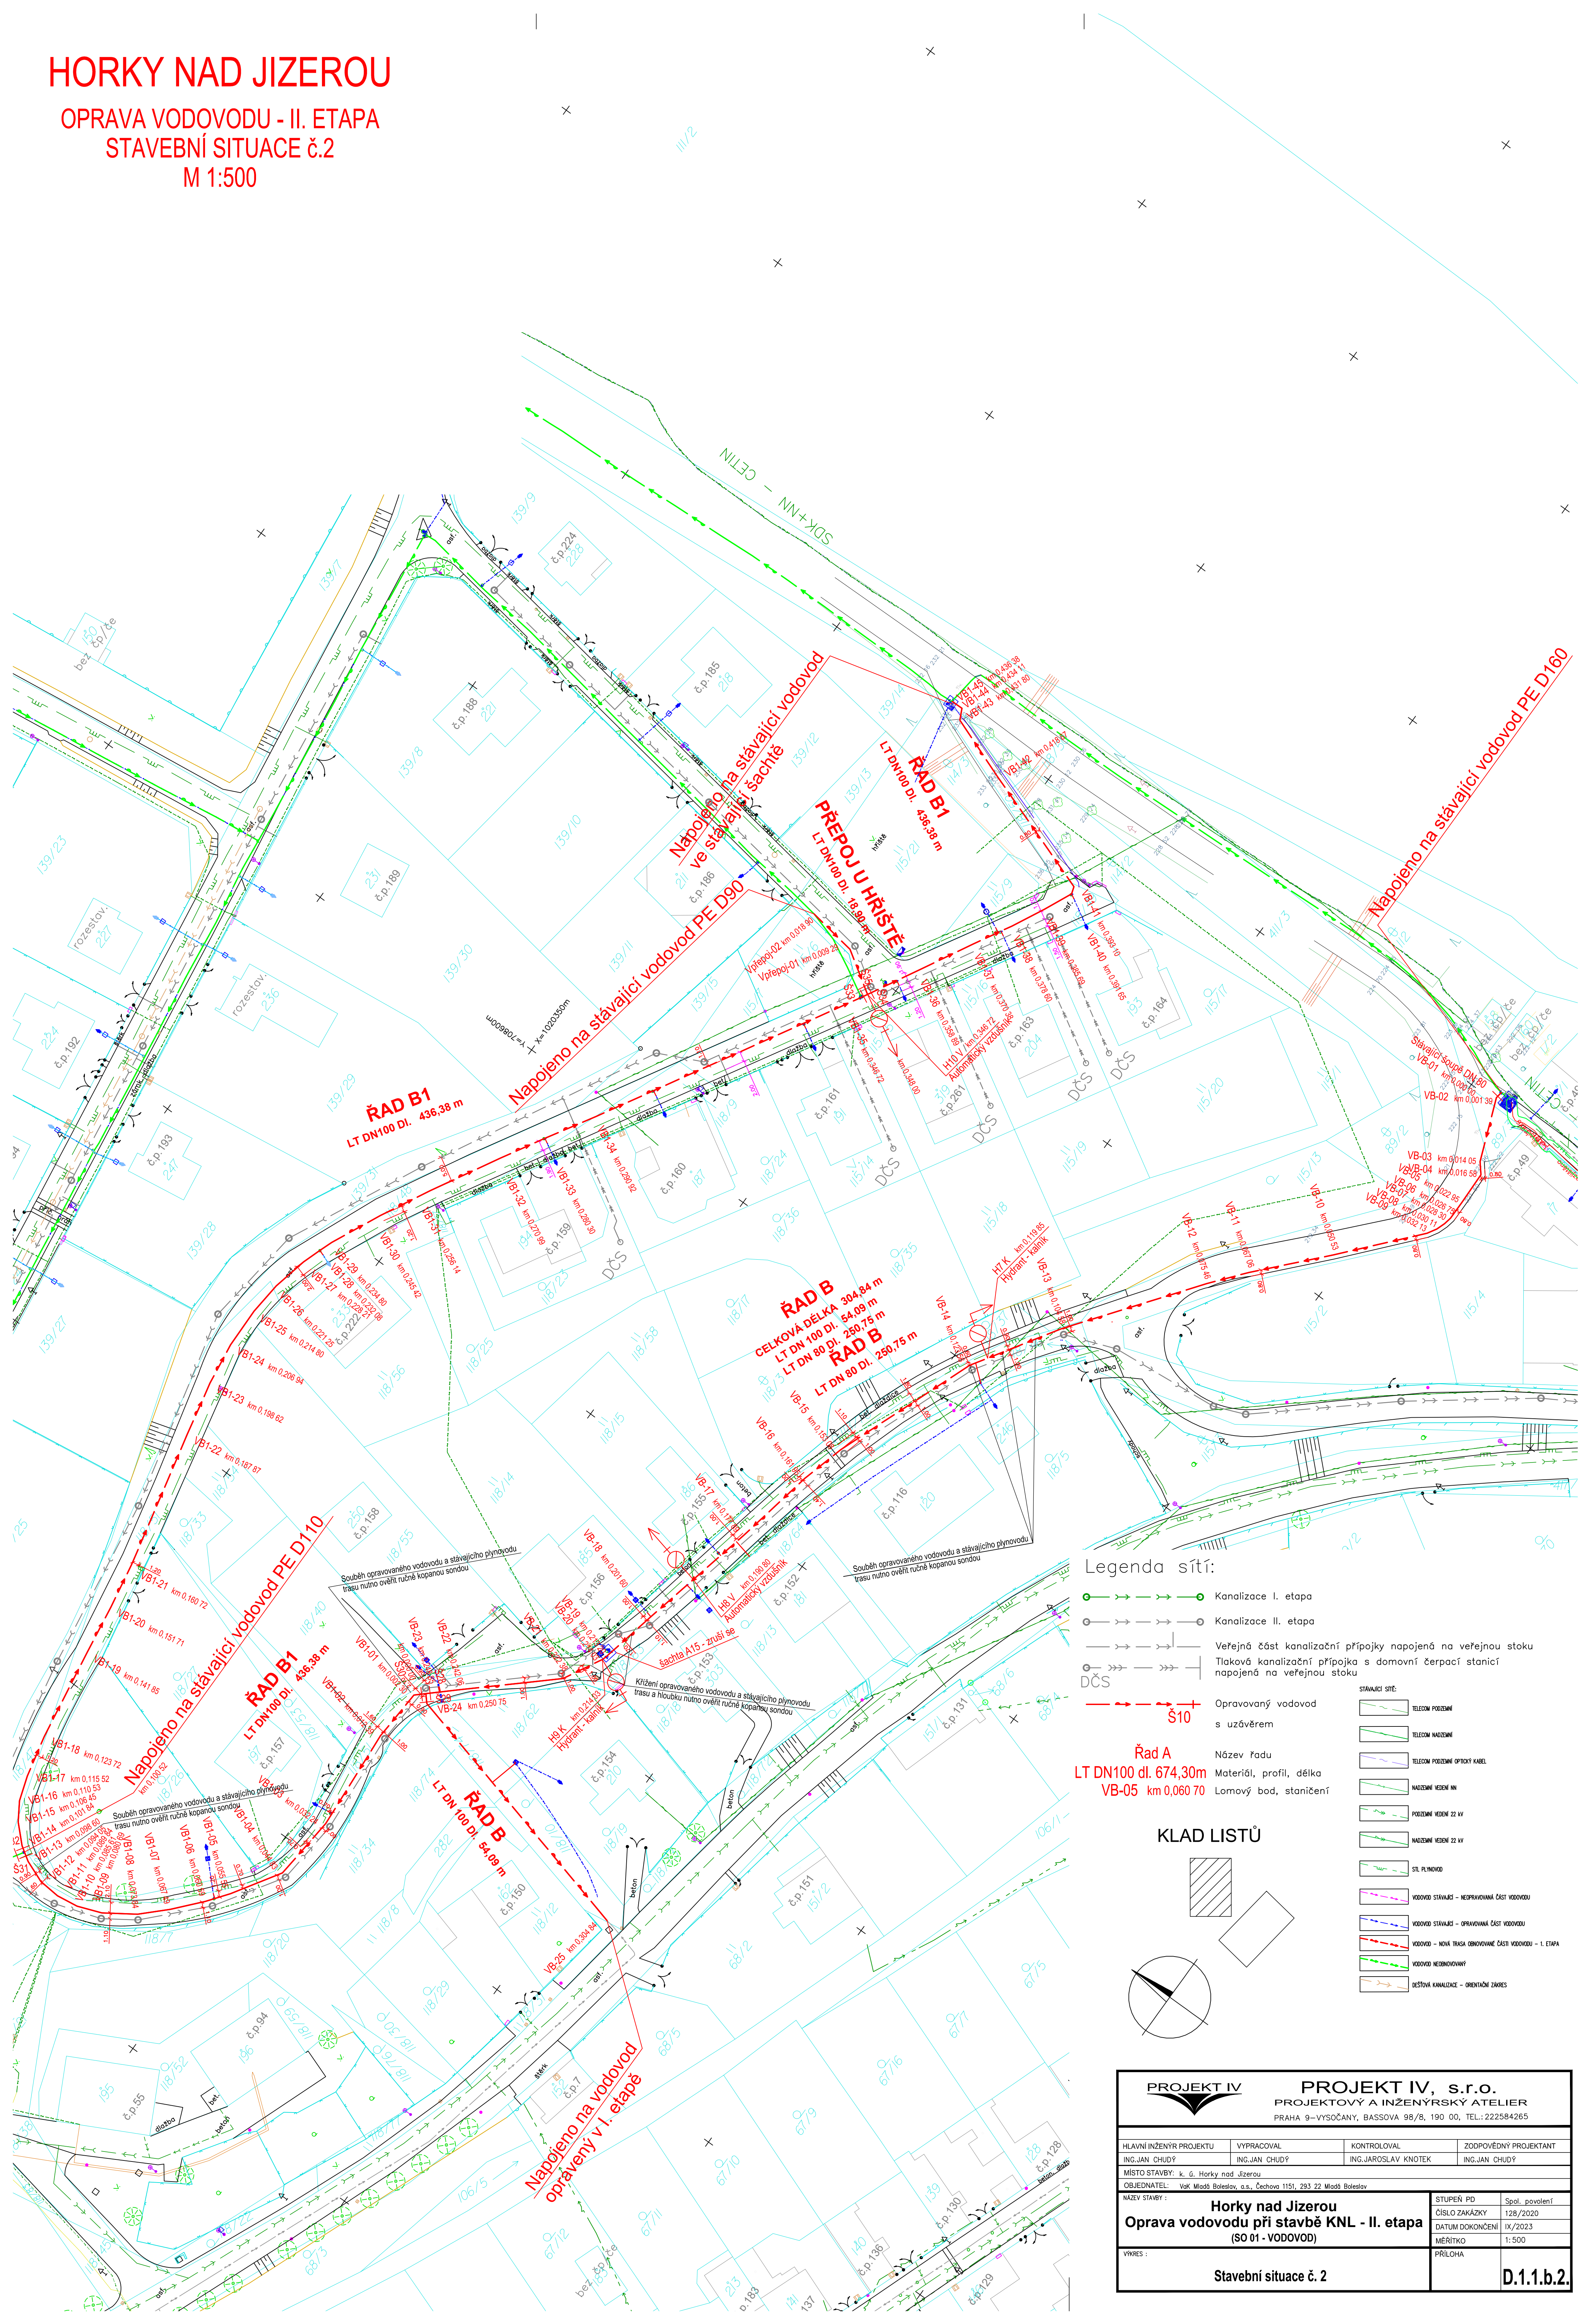

Legenda sítí:

- Kanalizace I. etapa
- Kanalizace II. etapa
- Veřejná část kanalizační přípojky napojená na veřejnou stoku
- Tlaková kanalizační přípojka s domovní čerpací stanicí napojená na veřejnou stoku
- Opravený vodovod s uzávěrem
- Název řadu
- Materiál, profil, délka
- Lomový bod, staničení

KLAD LISTŮ

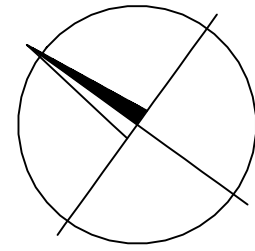

STÁVAJÍCÍ SÍŤ:	
	TELEKOM POZDĚNÍ
	TELEKOM NADZDĚNÍ
	TELEKOM POZDĚNÍ OPTICKÝ KABEL
	NADZDĚNÍ VEDENÍ NN
	POZDĚNÍ VEDENÍ 22 kV
	NADZDĚNÍ VEDENÍ 22 kV
	STL PLYNOVOD
	VODOVOD STÁVAJÍCÍ - NEOPRAVOVANÁ ČÁST VODOVODU
	VODOVOD STÁVAJÍCÍ - OPRAVOVANÁ ČÁST VODOVODU
	VODOVOD - NOVÁ TRASA OPRAVOVANÉ ČÁSTI VODOVODU - I. ETAPA
	VODOVOD NEBOJNOVÝ
	ČEŠTŮVA KANALIZACE - ORIENTAČNÍ ZNAČENÍ

PROJEKT IV		PROJEKT IV, s.r.o.	
HLAVNÍ INŽENÝR PROJEKTU		PROJEKTOVÝ A INŽENÝRSKÝ ATELIER	
ING. JAN CHUDÝ		PRAHA 9 - VYSOČANY, BASSOVA 98/8, 190 00, TEL.: 222584265	
MÍSTO STAVBY: k. ú. Horky nad Jizerou		KONTROLOVAL	
OBJEDNATEL: Vok Mladá Boleslav, a.s., Čechova 1151, 293 22 Mladá Boleslav		ING. JAROSLAV KNOTEK	
NÁZEV STAVBY: Oprava vodovodu při stavbě KNL - II. etapa (SO 01 - VODOVOD)		ZODPOVĚDNÝ PROJEKTANT	
VÝKRES: Stavební situace č. 2		ING. JAN CHUDÝ	
STUPEŇ PD		ČÍSLO ZAKÁZKY	
128/2020		DATUM DOKONČENÍ	
18/2023		MĚŘÍTKO	
1:500		PŘÍLOHA	
		D.1.1.b.2.	