


HORKY NAD JIZEROU



KANALIZACE 1. ETAPY
STAVEBNÍ SITUACE č.
M 1:500

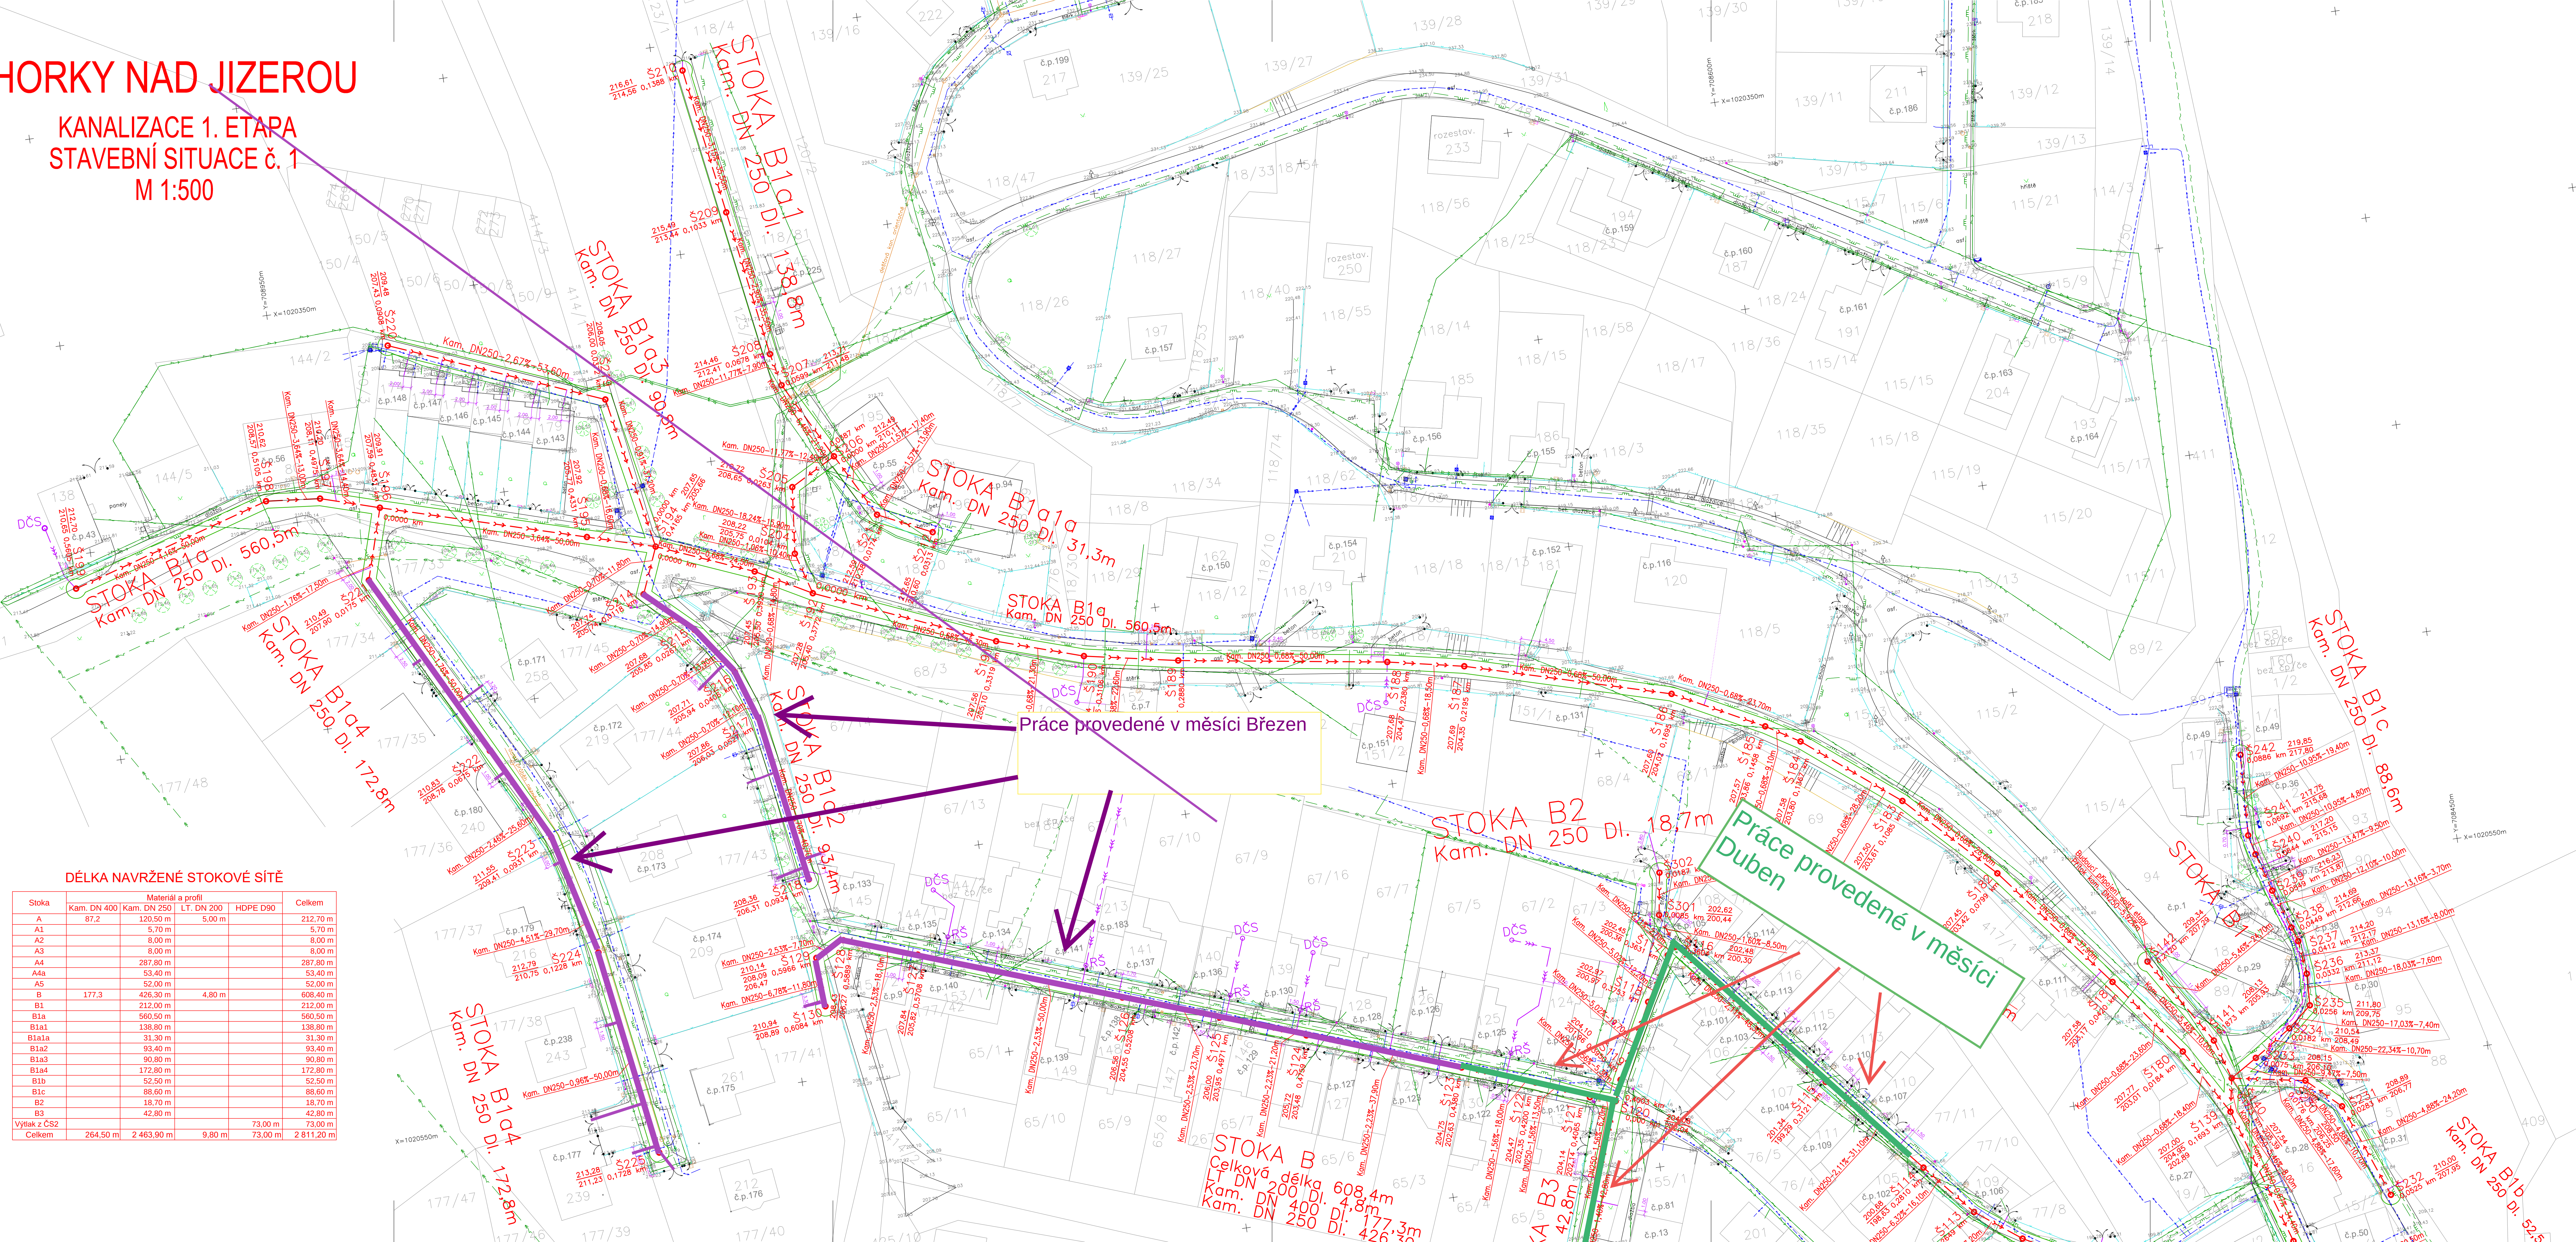


- Legenda:**
- | | |
|--|-----------------------------------|
| | rozhraní zpevněných ploch |
| | budova |
| | hranice parcel dle KN |
| | plot zděný |
| | plot kovový |
| | plot dřevěný |
| | plot živič |
| | svadidlo |
| | opěrná zeď |
| | hrana |
| | střeš. štoly |
| | pato |
| | strom jehličnatý, listnatý |
| | plyn, Soupě, HUP |
| | vodovodní Soupě, hydrant |
| | slovd, lampa, RIS |
| | uzavř. rozvoděb., reproduktor |
| | kanál, šachta kruhová, vpusť |
| | obecná šachta kruhová, čtvercová |
| | dopravní značka, tabule |
| | travnatá plocha, zahrada, křoviny |
| | tráva, vřetka |

Legenda sítí:

-  Gravitační stoka s revizními šachtami
-  Kam. DN 300 Dl. 560,1 m
-  Věřejné čistič. kanalizace připojena na veřejnou stoku
-  (připojka povolena územním rozhodnutím)
-  Tlaková kanalizace připojena s domovní čerpal. stanicí
-  napojený na veřejnou stoku (připojka povolena územním rozhodnutím)
-  NN Připojena pro ČS2
-  DCS

  - | STANDARDI SITE: | |
|---|-------------------------------|
|  | TELECOM POZEMNI |
|  | TELECOM NAZEMNI |
|  | TELECOM POZEMNI OPTICKI KABEL |
|  | VODOVOD |
|  | NAZEMNI VEDENI M |
|  | POZEMNI VEDENI 22 |
|  | POZEMNI VEDENI 22 |
|  | NAZEMNI VEDENI 22 |
|  | ST. PLYNOVOD |

Klad listů

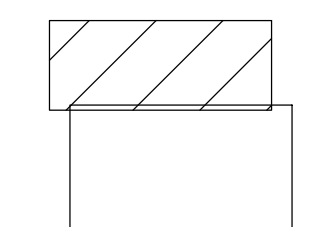

Pozn.: ČERPAČÍ STANICE ČÍSLOVÝ VČETNĚ PŘÍJEZDOVÉ KOMUNIKACE JE ŘEŠENA SAMOSTATNÝM PROJEKTEM, JEHOŽ INVESTOREM JE VAK MLÁDA BOLESLAV.

		PROJEKTOVÝ A INŽENÝRSKÝ ATÉLIER, JELENKA 707, PRAHA 9-KŘEPEL, 197 00 KANÁLEK PRAHA 9 – VÝŠKOVÝ, BŘESOVA 80/18, 190 00, TEL. 222993850, 222993851	
ZODP. PROJEKTOVATEL ING. JAROSLAV KNÖTKE	VYPRACOVATEL ING. JAN ČILÝ	KONTROLOVÁNÍ ING. JAROSLAV KNÖTKE	HLAVNÍ INŽENÝR PROJEKTU ING. JAROSLAV KNÖTKE
	MÍSTO STAVBY: Horký nad Jizerou (okr. Mladá Boleslav) INVESTOR: OO Horký nad Jizerou, Horký nad Jizerou č.p. 294 73 Horký nad Jizerou MYŠ STAVBY:		
HORKÝ NAD JIZEROU KANALIZACE 1. ETAPA (O 1.1. - Trubní síť)		STUPEŇ PR. ČÍSLO ŽÁDÁVKY	POPS 18/2019
		DATUM DOHODNUTÍ	09/2019
		MĚŘÍTKO	1:500
		ČÍSLO VÝPISU	
VÝKRES :	STAVEBNÍ SITUACE č.1		D.1.1.2a.

DĚLKA NAVRŽENÉ STOKOVÉ SÍTĚ					
Stoka	Materiál a profil				Celkem
	Kam. DN 400	Kam. DN 250	LT. DN 200	HDPE D90	
A	87,2	120,50 m	5,00 m		212,70 m
A1		5,70 m			5,70 m
A2		8,00 m			8,00 m
A3		8,00 m			8,00 m
A4		287,80 m			287,80 m
A4a		53,40 m			53,40 m
A5		52,00 m			52,00 m
B	177,3	426,30 m	4,80 m		608,40 m
B1		212,00 m			212,00 m
B1a		560,50 m			560,50 m
B1a1		138,80 m			138,80 m
B1a1a		31,30 m			31,30 m
B1a2		93,40 m			93,40 m
B1a3		90,80 m			90,80 m
B1a4		172,80 m			172,80 m
B1b		52,50 m			52,50 m
B1c		88,60 m			88,60 m
B2		18,70 m			18,70 m
B3		42,80 m			42,80 m
Výtlak z ČS2				73,00 m	73,00 m
Celkem	264,50 m	2 463,90 m	9,80 m	73,00 m	2 811,20 m