


HORKY NAD JIZEROU

KANALIZACE 1. ETAPA
STAVEBNÍ SITUACE č. 1
M 1:500

DĚLKA NAVRŽENÉ STOKOVÉ SÍTĚ				
Stoka	Materiál a profil			Celkem
	Kam. DN 400	Kam. DN 250	LT. DN 200 HDPE D90	
A	87,2	120,90 m	5,00 m	212,70 m
A1		5,70 m		5,70 m
A2		8,00 m		8,00 m
A3		8,00 m		8,00 m
A4		287,80 m		287,80 m
A4a		53,40 m		53,40 m
A5		52,00 m		52,00 m
B	177,3		4,80 m	608,40 m
B1		212,00 m		212,00 m
B1a		560,50 m		560,50 m
B1a1		138,80 m		138,80 m
B1a2		31,30 m		31,30 m
B1a3		93,40 m		93,40 m
B1a4		90,80 m		90,80 m
B1b		172,80 m		172,80 m
B1c		52,50 m		52,50 m
B2		88,60 m		88,60 m
B3		18,70 m		18,70 m
B3		42,80 m		42,80 m
Výtlak z ČS2			73,00 m	73,00 m
Celkem	264,50 m	2 463,90 m	9,80 m	73,00 m 2 811,20 m

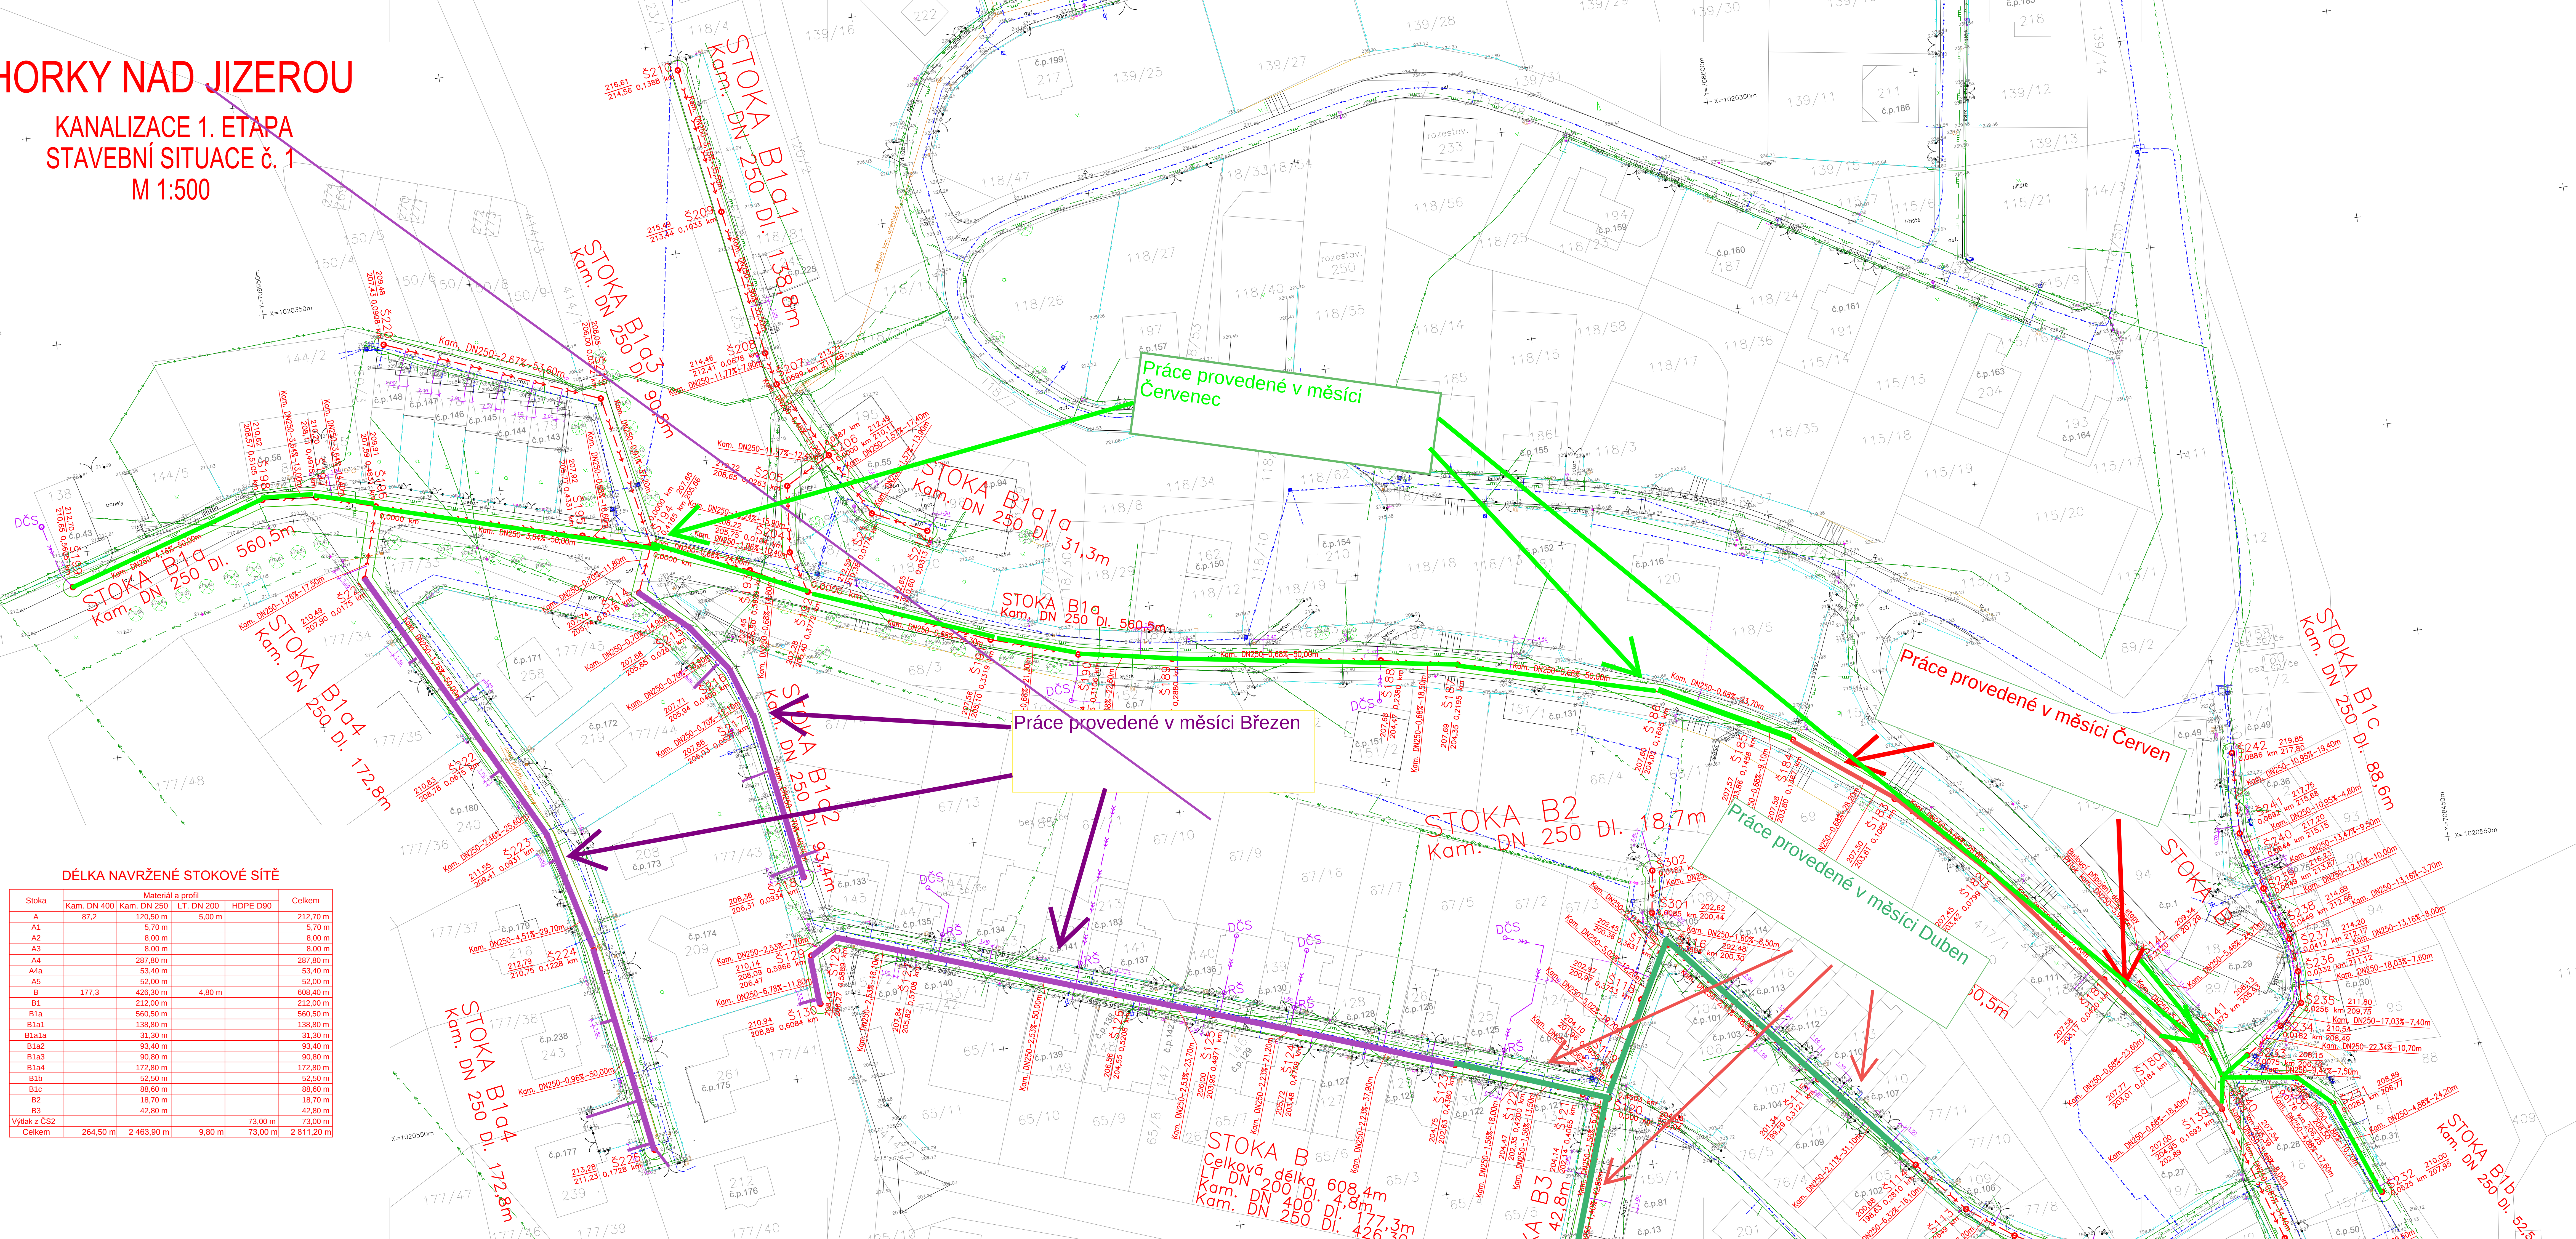


- Legenda:
- rozhraní zpevněných ploch
 - budova
 - hranice parcel die KN
 - plot zdržený
 - plot kovový
 - plot dřevěný
 - plot živý
 - svodidla
 - opěrné zed
 - hrana
 - šráty
 - strom: jehličnatý, listnatý
 - plyn, šoupě, HUP
 - vodovodní šoupě, hydrant
 - sloup, lampa, RIS
 - uzlový rozvaděč, reproduktor
 - kanal. šachta kruhová, vpusť
 - obecná šachta kruhová, čtvercová
 - dopravní značka, tabule
 - travnatá plocha, zahrada, křoviny
 - vrata, vřátka

Legenda sítí:

- Gravitační stoka s revizními šachtami
- Materiál, profil a délka
- Vejřejná část kanalizační přípojky napojená na veřejnou stoku (přípojka povolená územním rozhodnutím)
- Stoková kanalizační přípojka s domovní čerpací stanicí napojená na veřejnou stoku (přípojka povolená územním rozhodnutím)
- NN Přípojka pro ČS2

- STANOVÍ SÍŤ:
- TELECOM PROZRAČNÝ
 - TELECOM NÁZEMNÍ
 - TELECOM PROZRAČNÝ KABEL
 - VODOVOD
 - NÁZEMNÍ VELENÍ 22 kV
 - NÁZEMNÍ VELENÍ 10 kV
 - VELENÍ
 - TELEFON

- PŘÍLOHY:
- KANALIZACE
 - PROJEKT

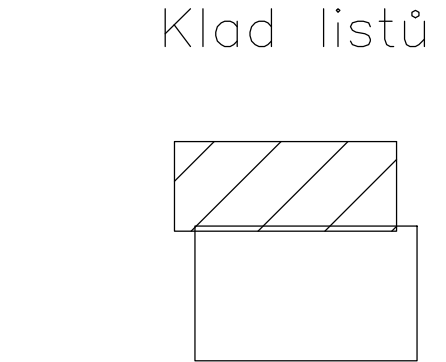

Pozn.: ČERPAČÍ STANICE ČSOVI VČETNĚ PŘÍJEZDOVÉ KOMUNIKACE JE ŘEŠENA SAMOSTATNÝM PROJEKTEM, JEHOŽ INVESTOREM JE VAK MLADÁ BOLESLAV.

SOUŘADICOVÝ SYSTÉM: S-JTSK

VÝŠKOVÝ SYSTÉM: BpV

PROJEKT IV		PROJEKTOVÝ A INŽENYRSKÝ ATÉLIER, JILKOVSKÁ 707, PRAHA 9-KOBLY, 197 00	
KANCELÁŘ: PRAHA 9 – VÝSOČANY, BASSOVA 98/8, 190 03, TEL: 22284365, 22291383		HLAVNÍ INŽENÝR PROJEKTU:	
ZODP. PROJEKTANT:	VYPRACOVAVŠÍ:	KONTROLOVAVŠÍ:	ING. JAROSLAV KNÖTKE
ING. JAROSLAV KNÖTKE	ING. JAROSLAV KNÖTKE	ING. JAROSLAV KNÖTKE	ING. JAROSLAV KNÖTKE
MÍSTO STAVBY: Horky nad Jizerou (okr. Mladá Boleslav)			
INVESTOR: 00 Horky nad Jizerou, Horky nad Jizerou 83, 294 73 Horky nad Jizerou			
NÁZEV STAVBY: HORKY NAD JIZEROU KANALIZACE 1. ETAPA (IO 1.1. - Trubní síť)		STUPEŇ PD:	PD05
		ČÍSLO ZÁKAZKY:	19/2019
		DATUM DOKONČENÍ:	09/2019
		MĚŘÍTKO:	1:500
VÝKRES: STAVEBNÍ SITUACE č.1		ČÍSLO VÝKRESU:	D.1.1.2a.