



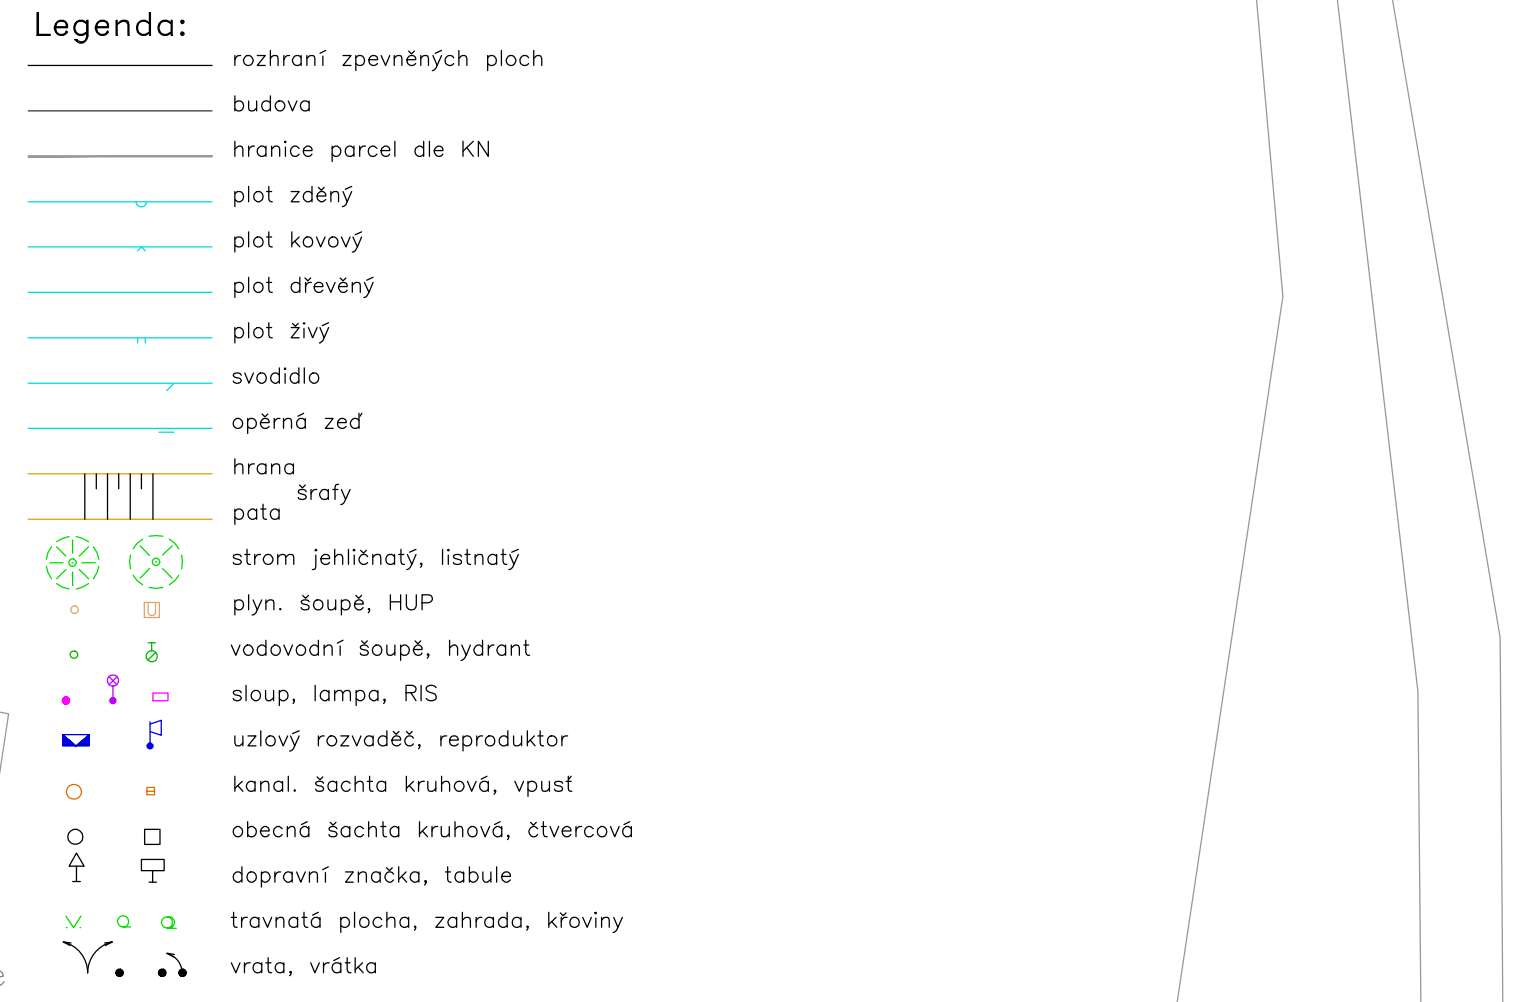


DĚLKA NAVRŽENÉ STOKOVÉ SÍTĚ						
Stoka	Materiál a profil				Celkem	
	Kam. DN 87,2	Kam. DN 120,5	LT DN 200	HP DPE DN 90		
A1		140,50 m	5,00 m		212,70 m	
A2		5,70 m			5,70 m	
A3		8,00 m			8,00 m	
A4		8,00 m			8,00 m	
A4		287,80 m			287,80 m	
A4a		53,60 m			53,60 m	
A5		52,00 m			52,00 m	
B	177,3	426,30 m	4,80 m		608,40 m	
B1		212,00 m			212,00 m	
B1a		146,50 m			146,50 m	
B1a1		138,80 m			138,80 m	
B1a1a		31,30 m			31,30 m	
B1a2		53,40 m			53,40 m	
B1a3		90,80 m			90,80 m	
B1a4		172,80 m			172,80 m	
B1c		52,50 m			52,50 m	
B1c1		88,60 m			88,60 m	
B2		18,70 m			18,70 m	
B2a		42,80 m			42,80 m	
Výsledek	Číslo	Stoka	264,50 m	2 463,90 m	7,80 m	73,00 m
Celkem			2 643,90 m	2,90 m	73,00 m	2 811,20 m

Legenda sítí:

- Gravitační stoka s revizními šachtami
- Materiál, profil a délka
- Kam, DN 300 DI, 560,1m
- Veřejná část kanalizační přípojky napojená na veřejnou stoku
- (přípojka povolena územním rozhodnutím)
- Titulová kanalizační přípojka s domovní čerpací stanicí
- napojená na veřejnou stoku (přípojka povolena územním rozhodnutím)
- DN Přípojka pro ČS2

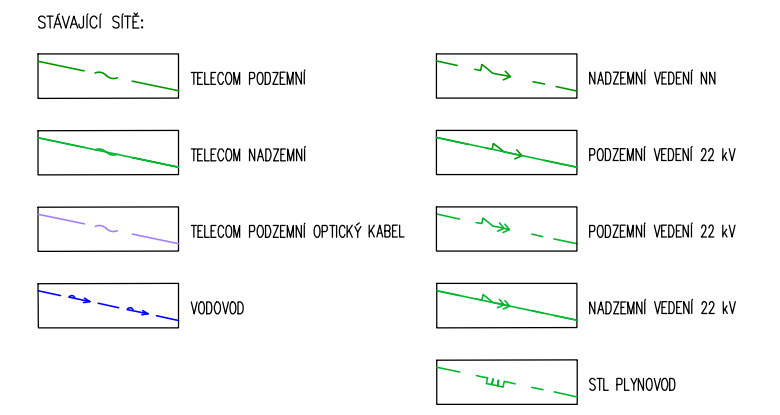

Klad listů

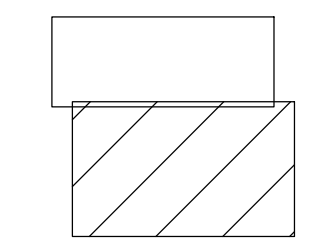

Pozn.: ČERPAČÍ STANICE ČISTI VČETNĚ PŘÍJEZDOVÉ KOMUNIKACE JE ŘEŠENA SAMOSTATNÝM PROJEKTEM, JEHOŽ INVESTOREM JE VAK MĚSTO BOLESLAV.

STAVEBNÍ SITUACE č.2		D.1.1.2b	

HORKY NAD JIZEROU

KANALIZACE 1. ETAPA
STAVEBNÍ SITUACE č. 2
M 1:500