


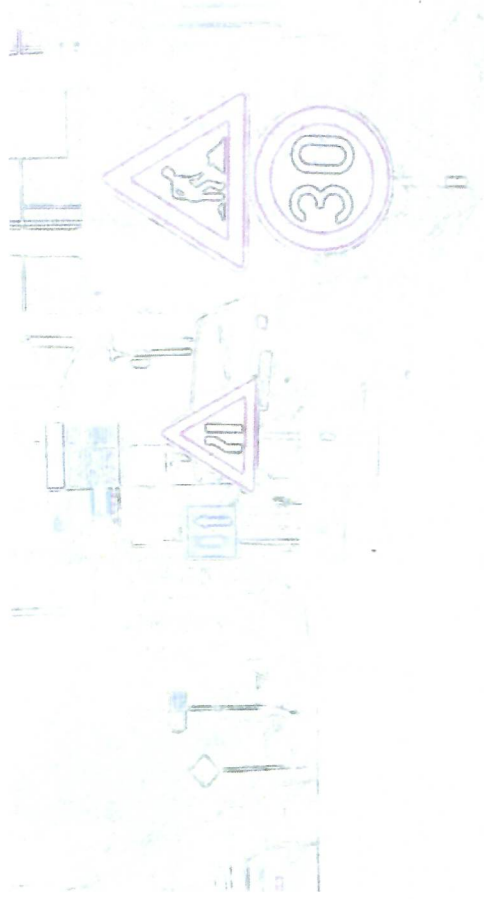

II/610 Tuřice – Kbel (Benátky n.J., průtah)
II. a III. etapa

NÁVRH

dopravně inženýrského opatření (DIO)


SEDOZ
DOPRAVNÍ ZNAČENÍ

Při umístění dopravního značení musí
být dodrženy podmínky dané
v Příručce pro označování pracovních míst
na dálnicích a silnicích vydané ŘSAD,
zák. č. 361/2000 Sb. v platném znění
a zák. č. 13/1997 Sb. v platném znění.

Ing. **Tomáš Bláha**
Digitálně
podepsal Ing.
Tomáš Bláha
Datum:
2024.12.19
12:35:26 +01'00'

Benátky n/J

Benátka

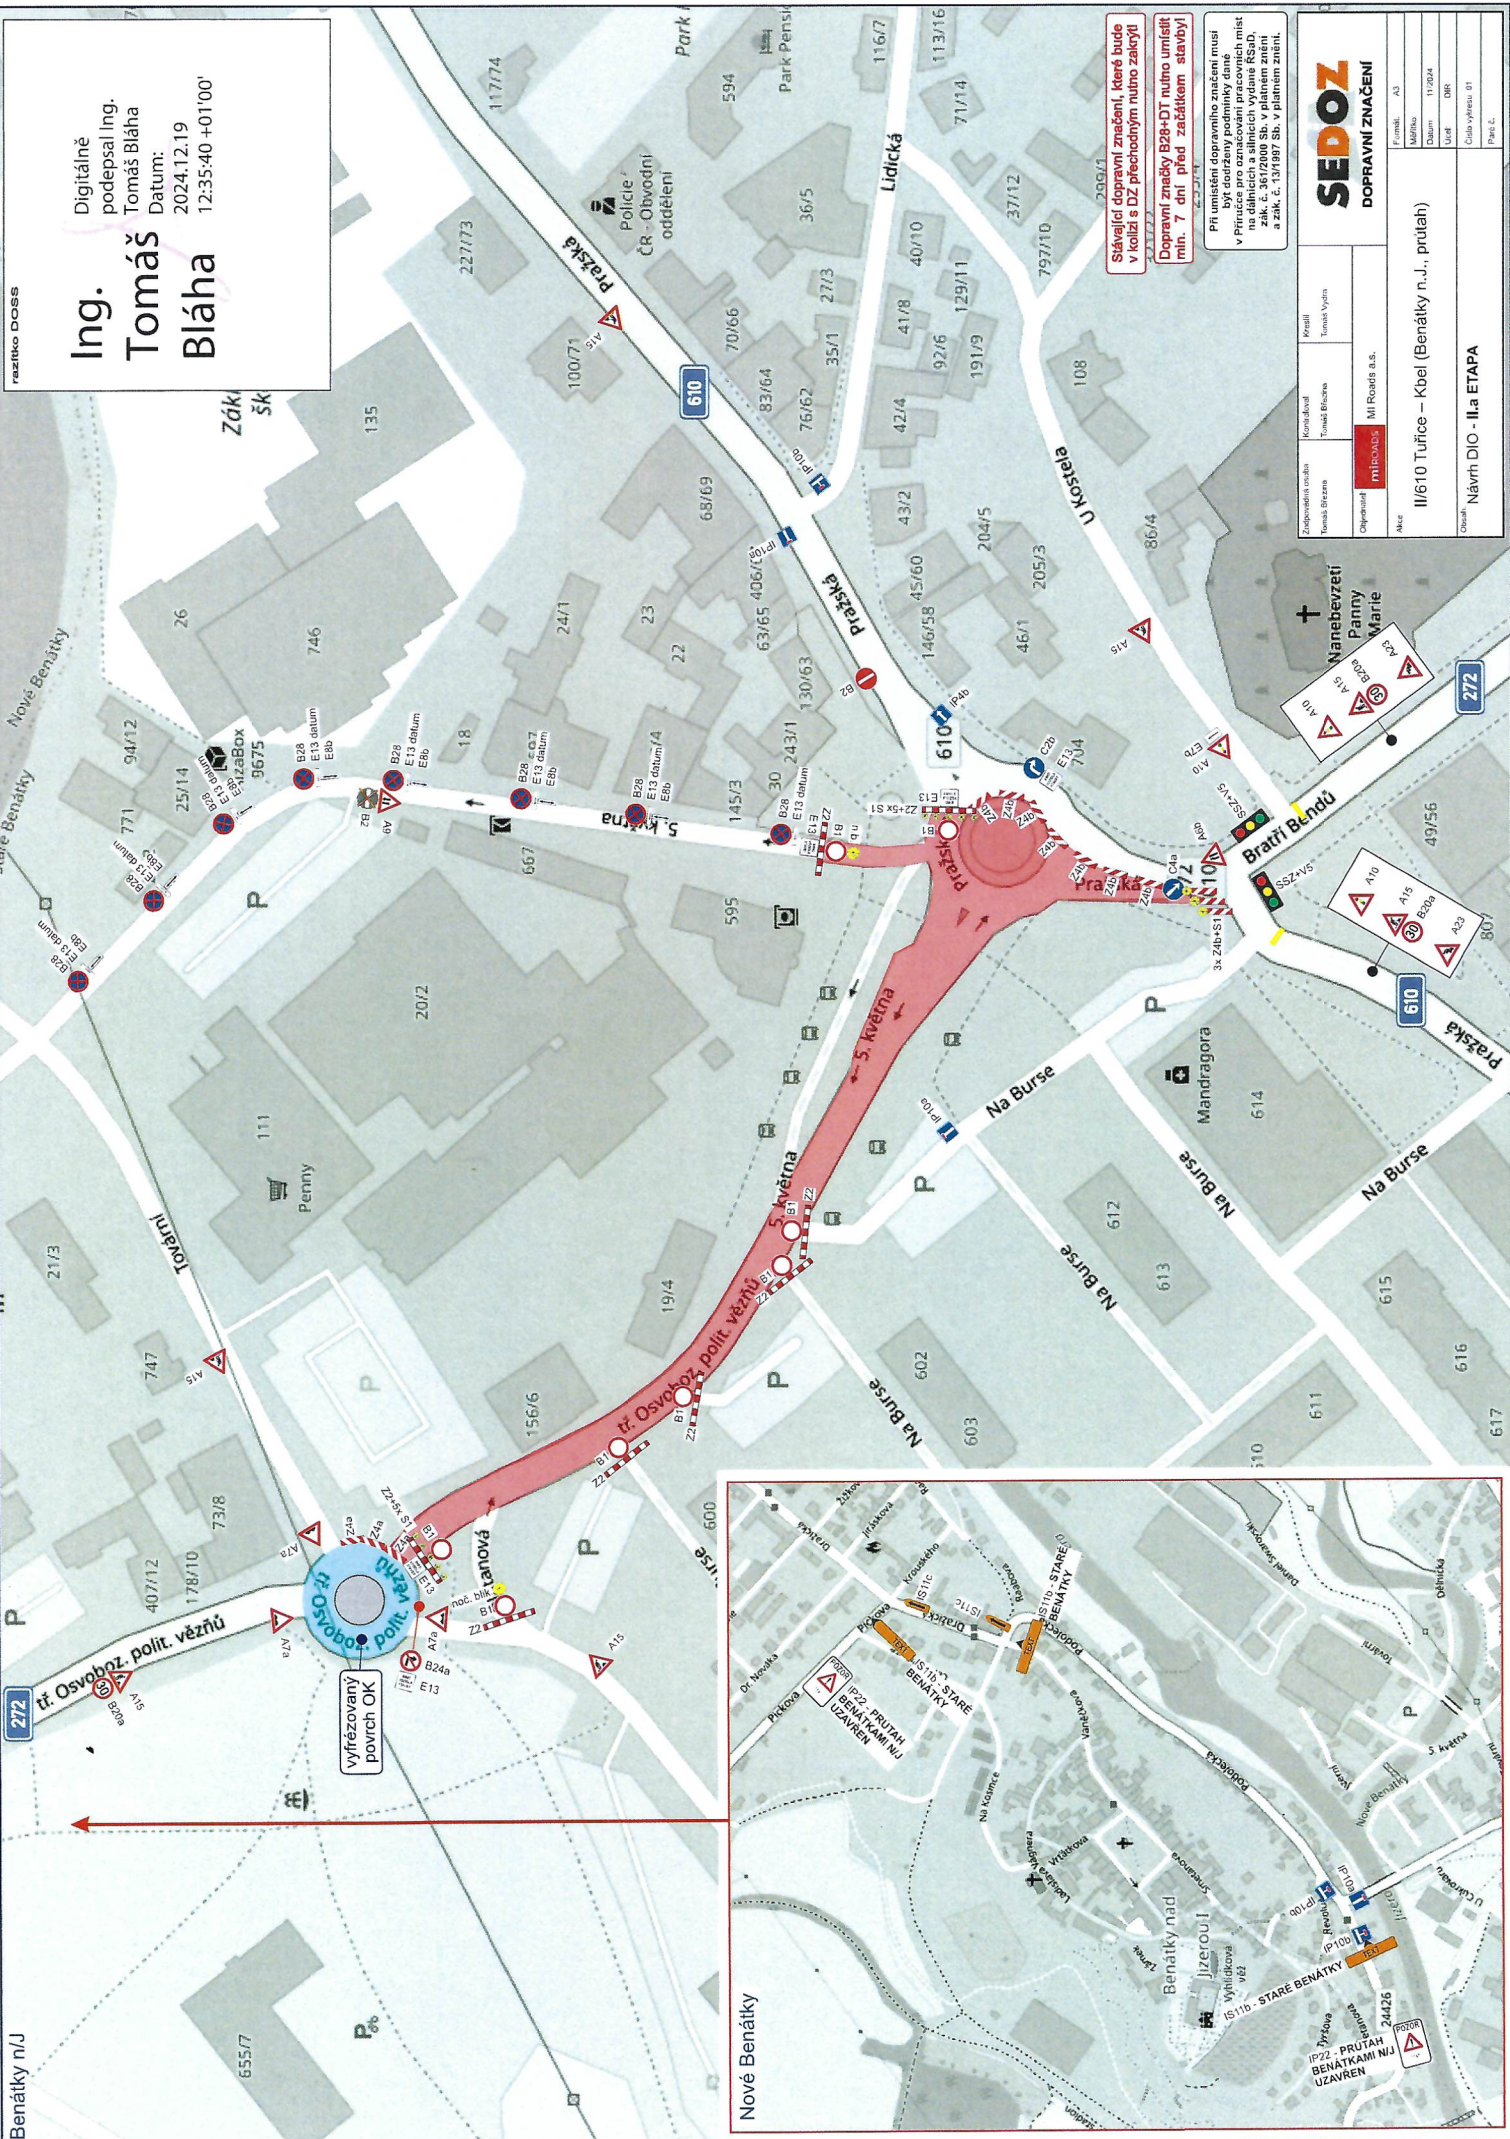


**Dopravní značky B28+DT nutno umístit
min. 7 dní před začátkem stavby!**

Při umístění dopravního značení musí být dodrženy podmínky dané v Příručce pro označování pracovních míst na dálnicích a silnicích vydané ŘSAD, zák. č. 361/2008 Sb. v platném znění a zák. č. 131/1997 Sb. v platném znění.

SEDOP
DOPRAVNÍ ZNAČENÍ

III/610 Tuřice – Kbel (Benátky n.J., průtah)

Návrh DIO - II.a ETAPA

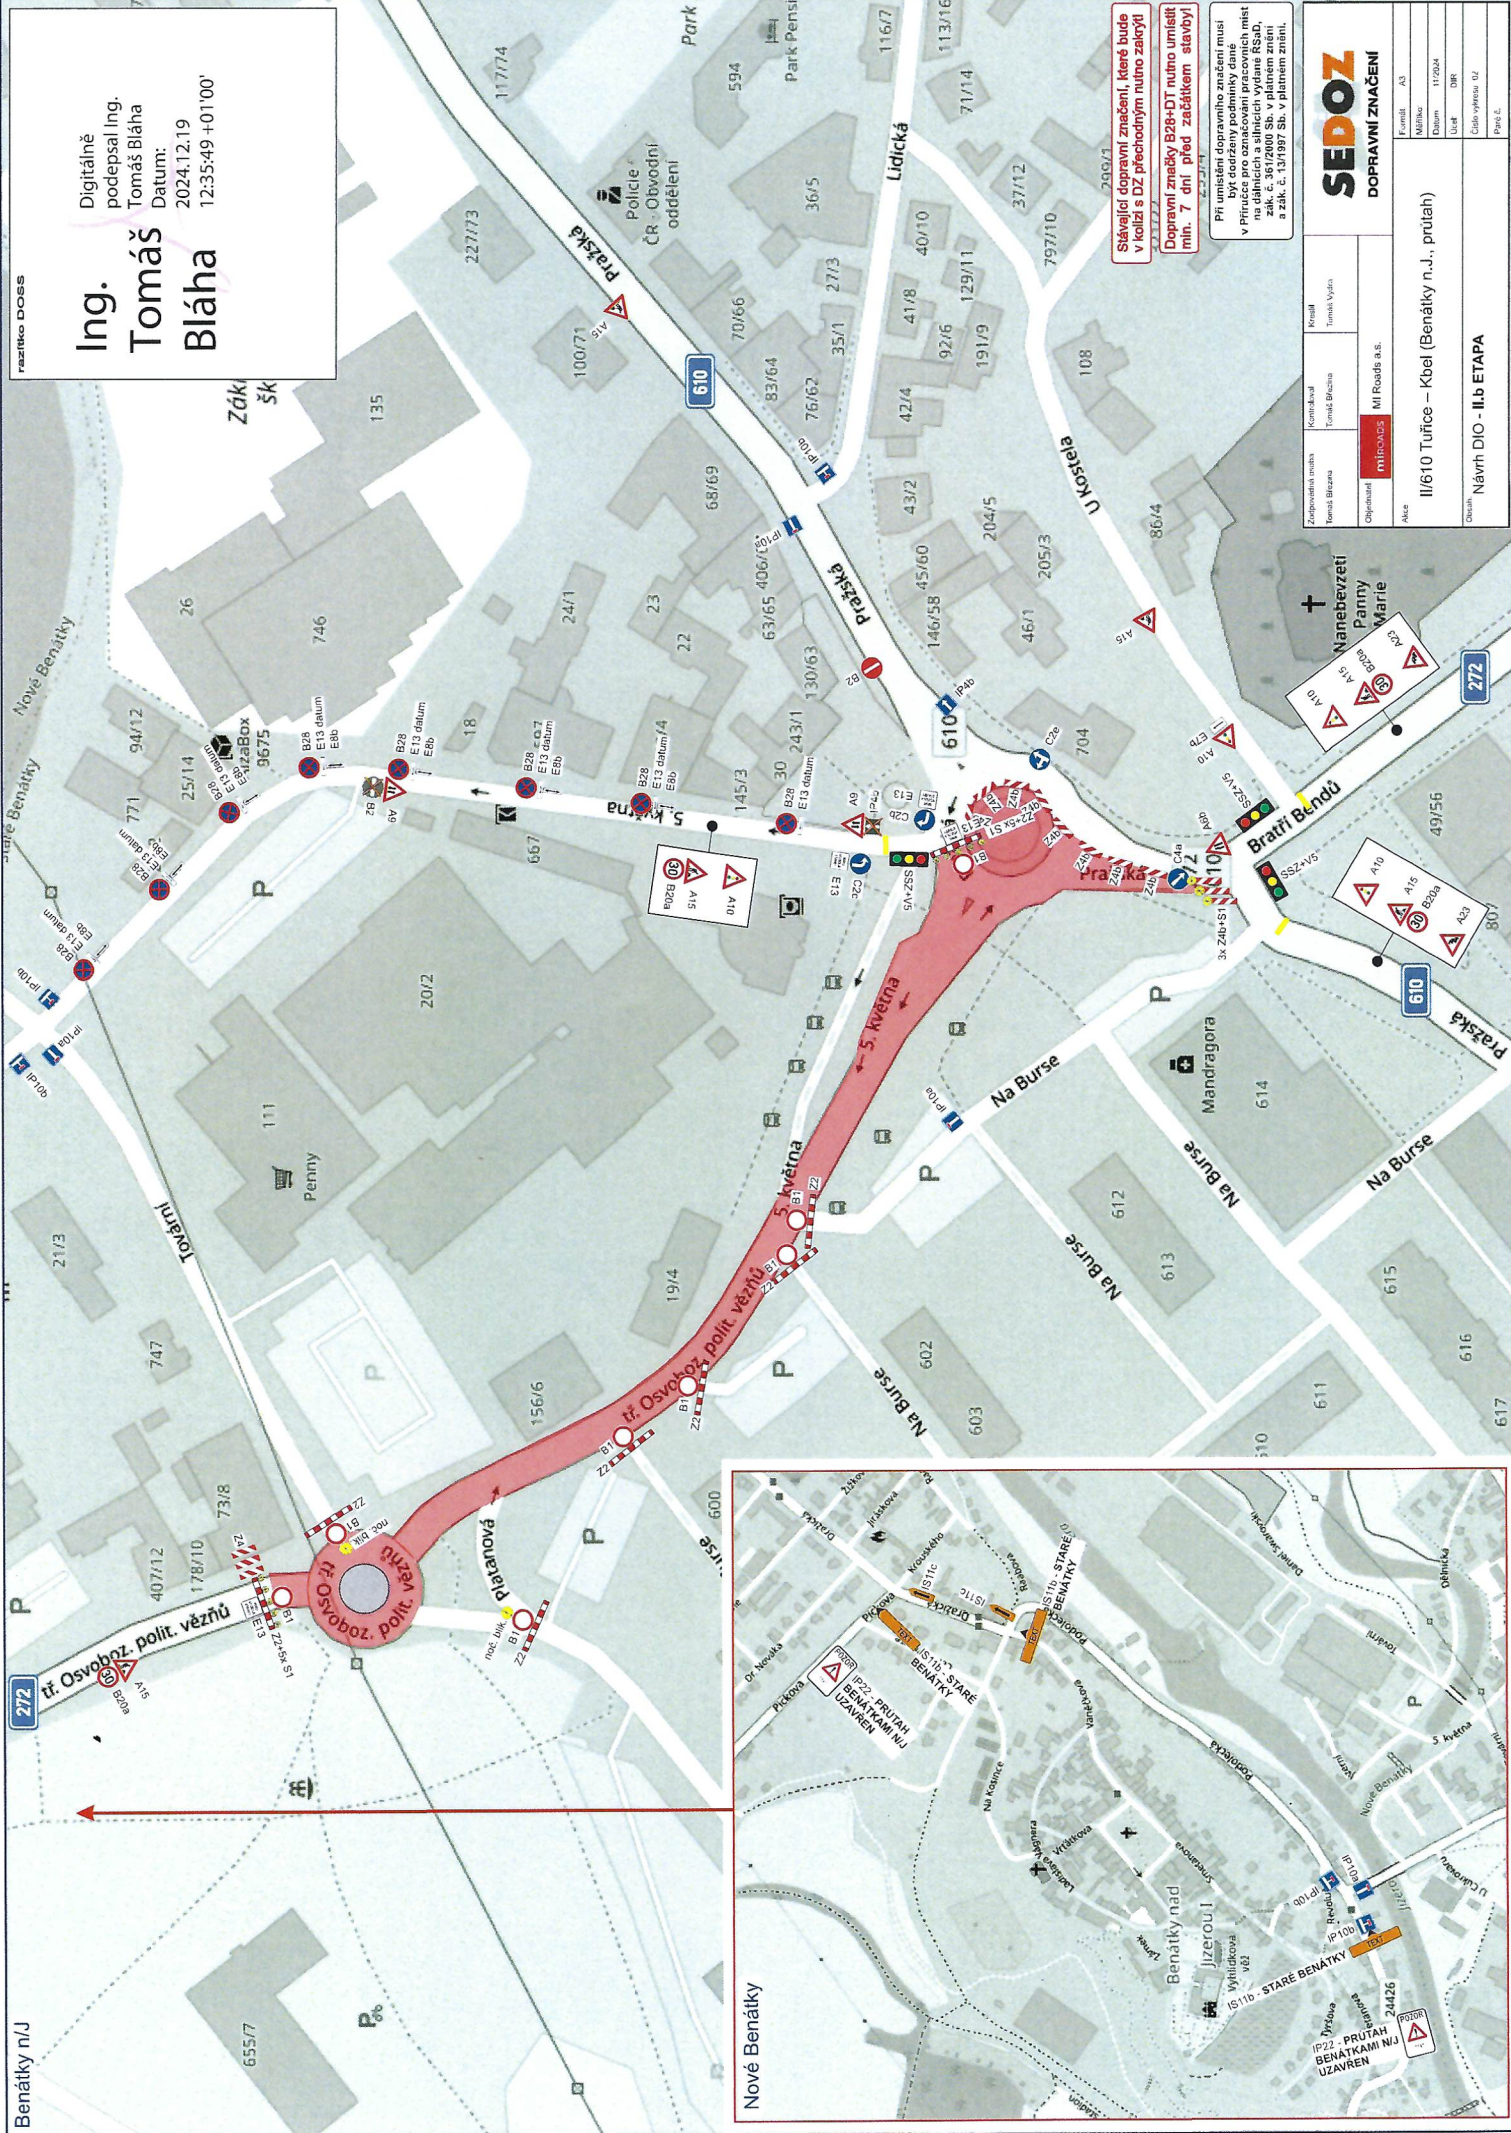

Ing. Tomáš Bláha
Digitálně podepsal Ing. Tomáš Bláha
Datum: 2024.12.19
12:35:49 +01'00'


SEDOPZ
DOPRAVNÍ ZNAČENÍ






Formát
A3

Měřítko
1:1000

Datum
11/2024


Uživatel
DPR

Číslo výkresu
02



II/610 Tuřice – Kbel (Benátky n.J., průtah)

Návrh DIO - IIb ETAPA

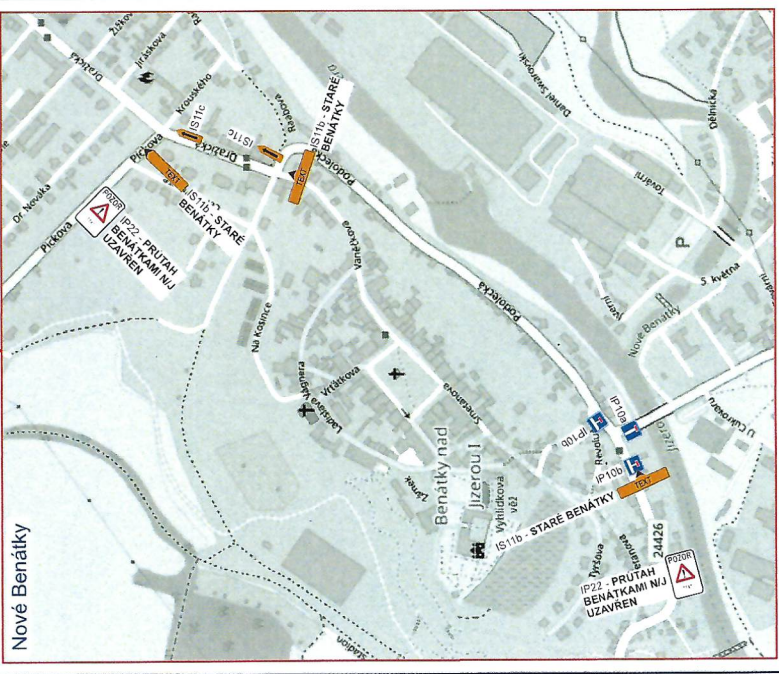

Ing. Digitalně
Tomáš podepsal Ing.
Bláha Tomáš Bláha
Datum: 2024.12.19
12:36:00 +01'00'

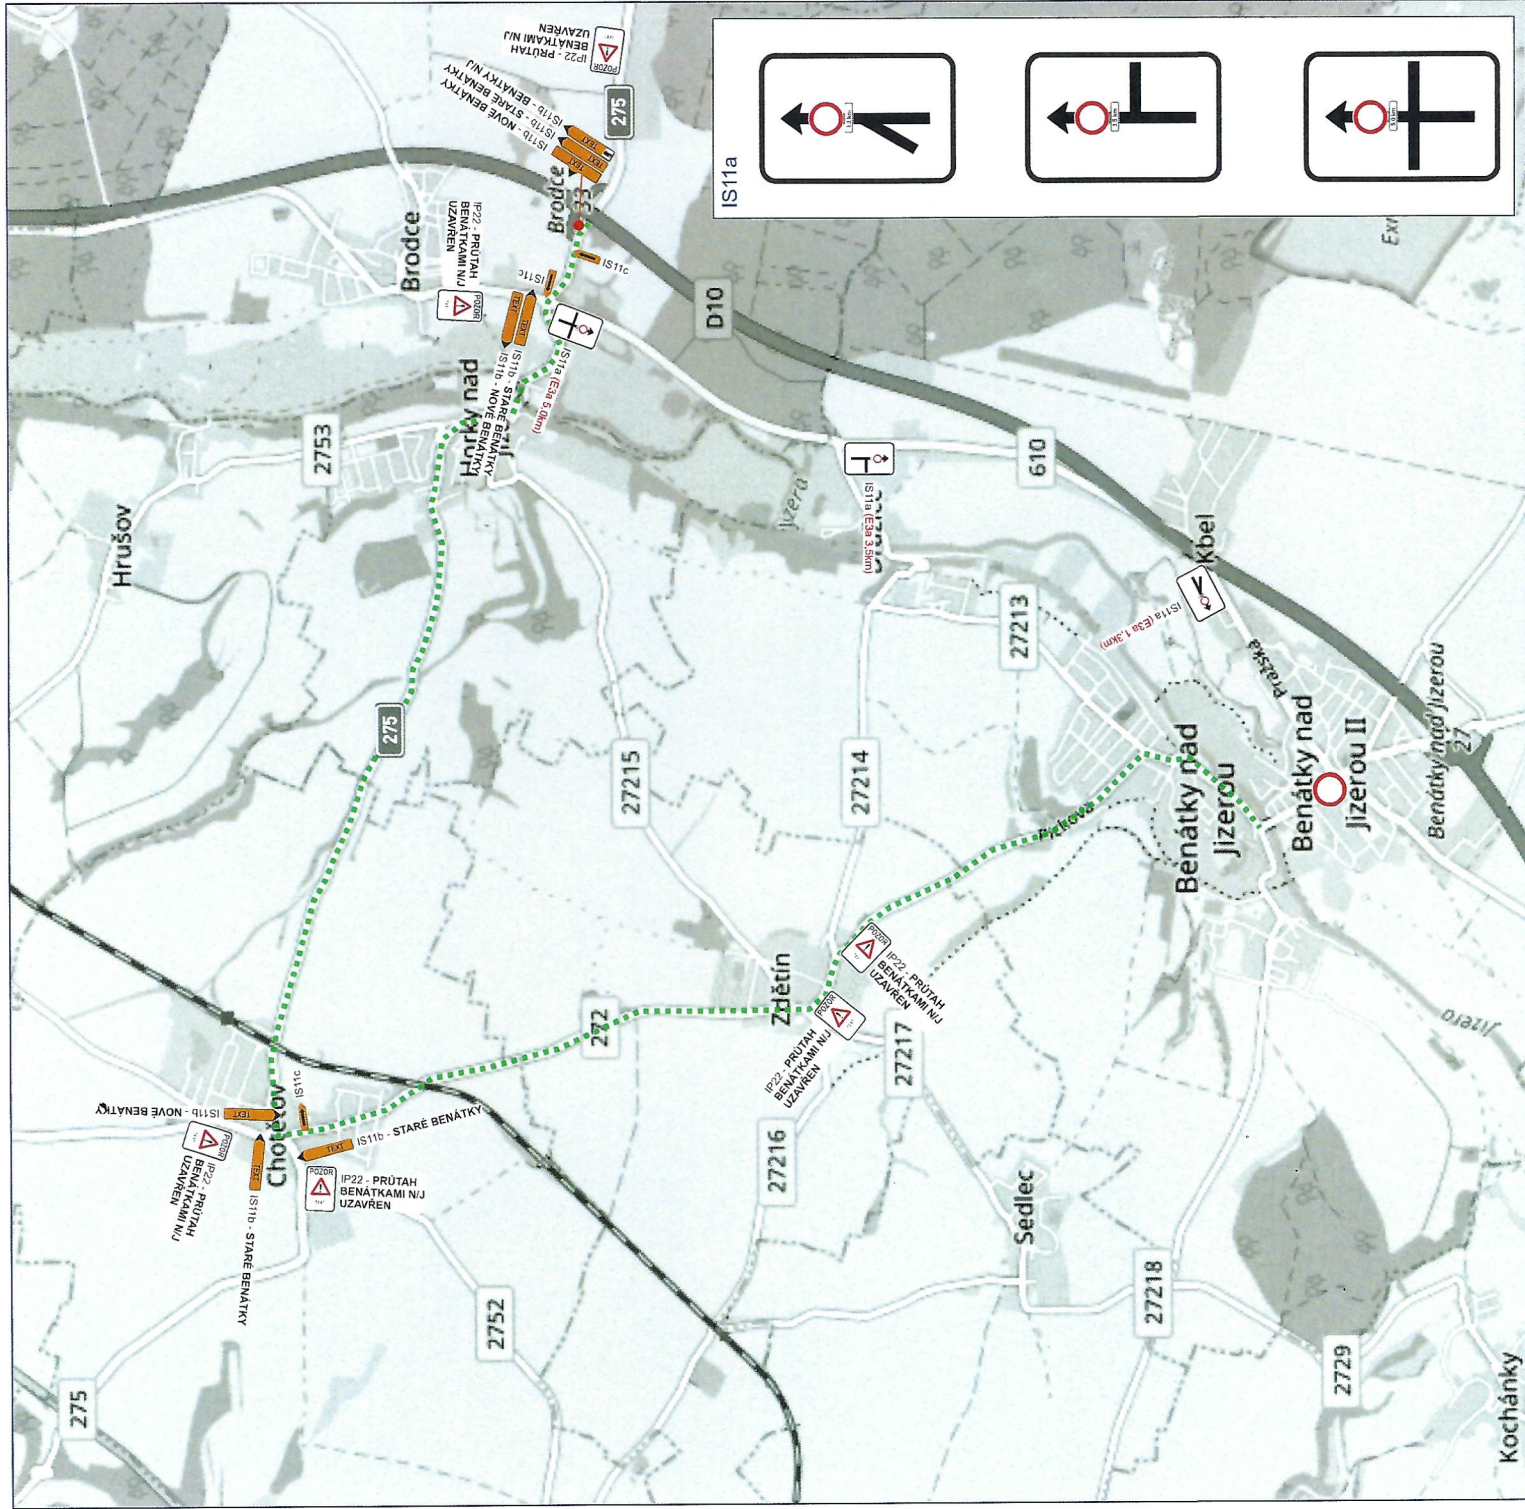


Stávající dopravní značení, které bude v kolizi s DZ přechodným nutno zakrýt!


Akce		II/610 Tuřice – Kbel (Benátky n.J., průtah)		Forma: A3	
Účel		Návrh DIO - II.a.b ETAPA (objízdná trasa)		Měřítko: 1:2000	

Ing. Tomáš Bláha
Digitálně podepsal Ing. Tomáš Bláha
Datum: 2024.12.19
12:36:13 +01'00'

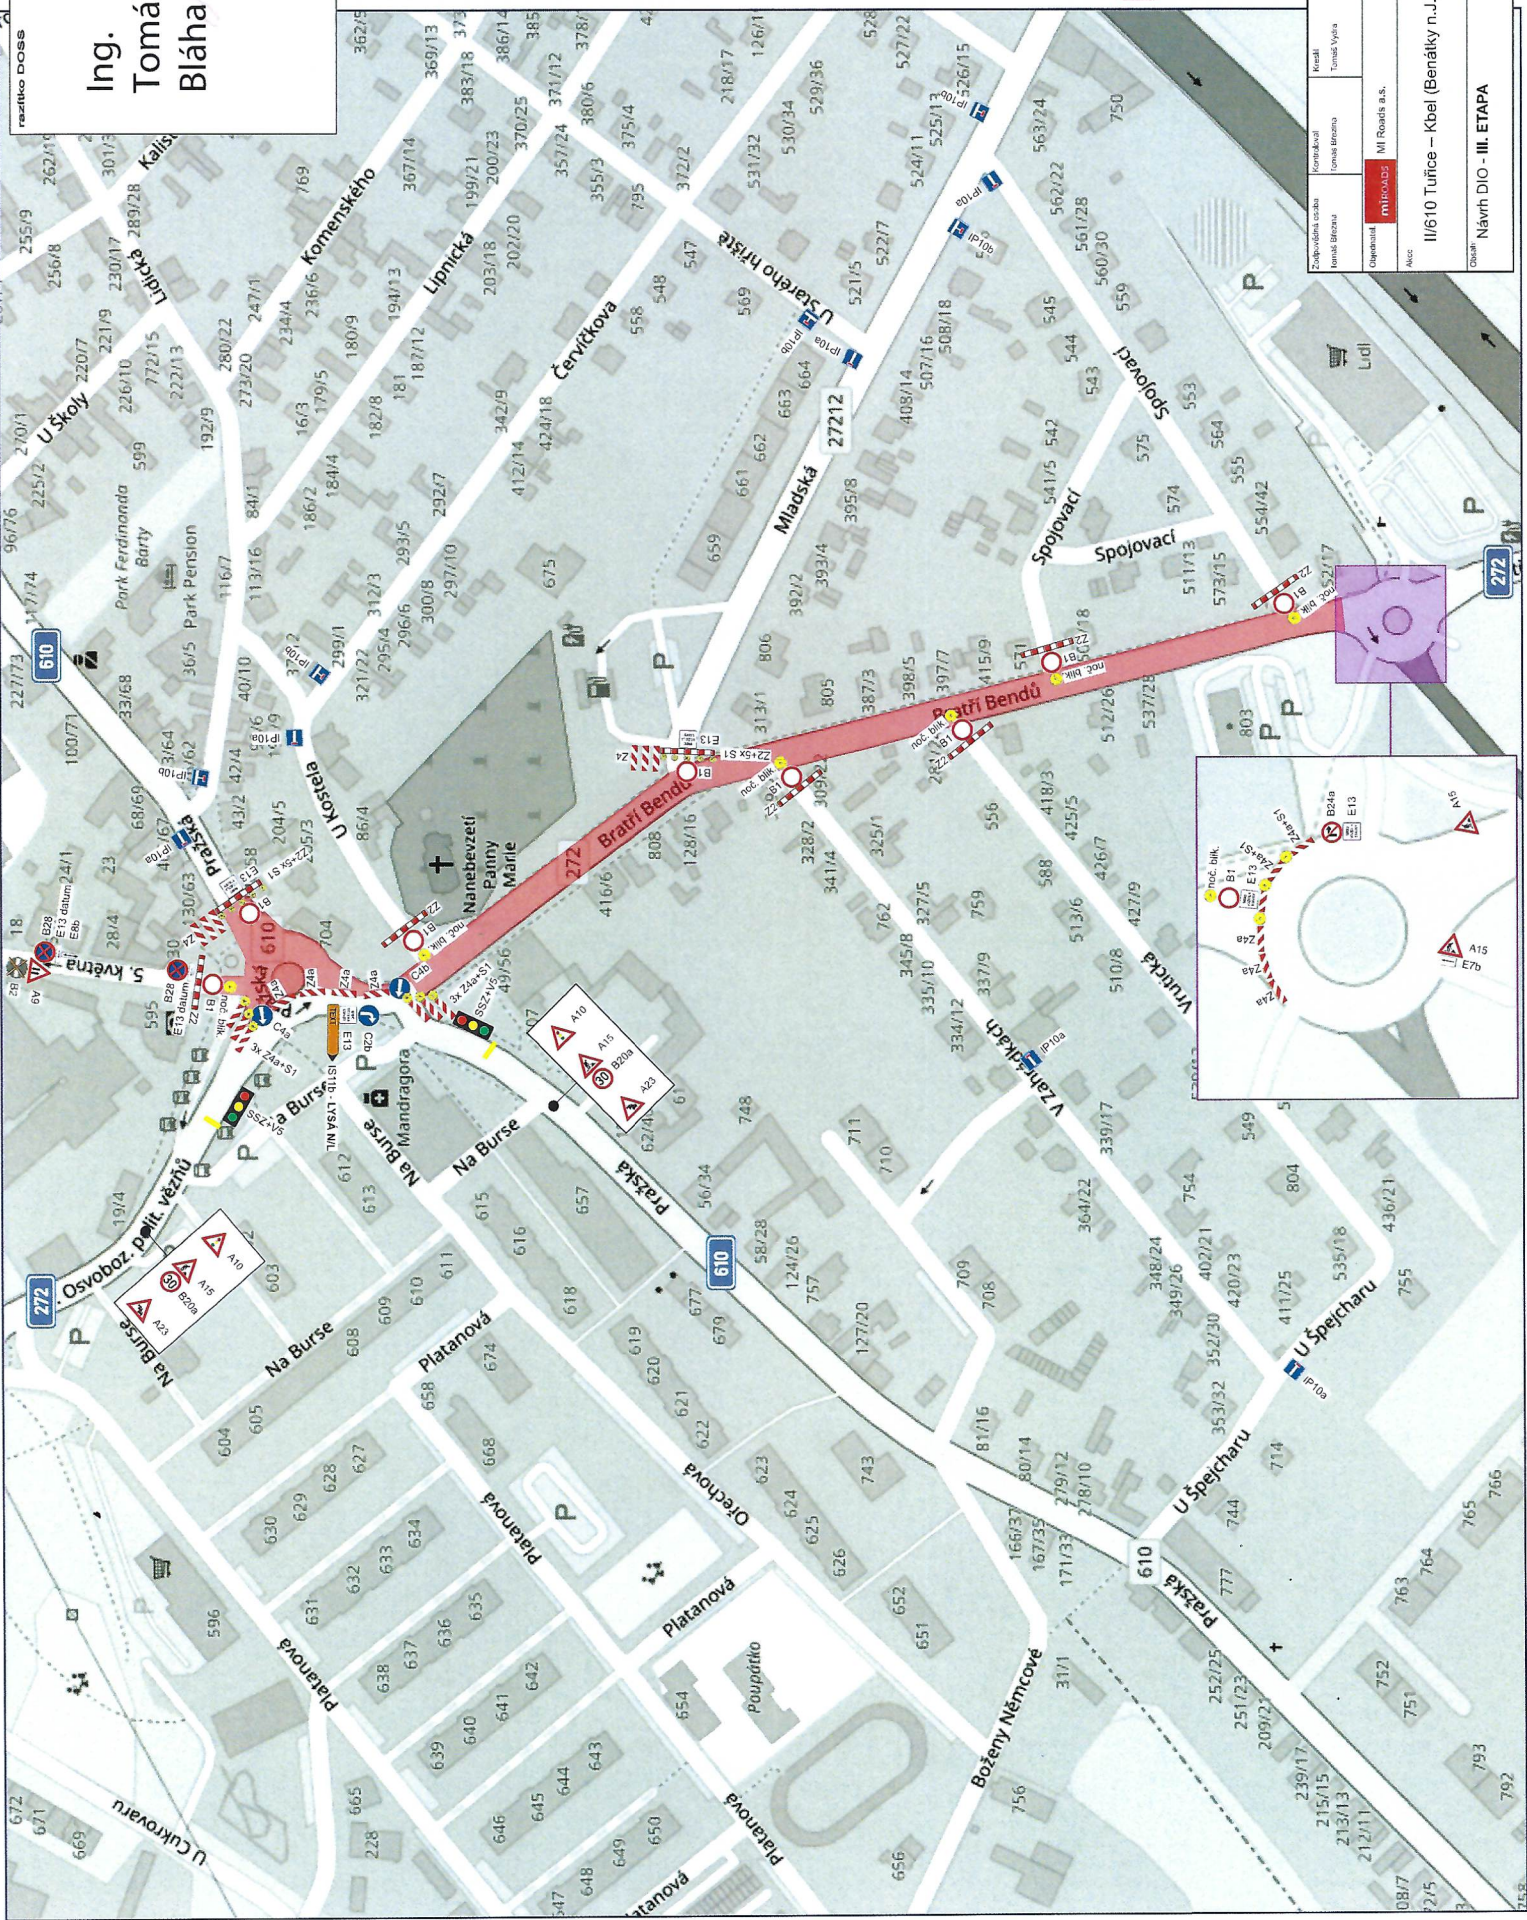

Stávající dopravní značení, které bude v kolizi s DZ přechodným nutno zakrýt!

Dopravní značky B28+DT nutno umístit min. 7 dní před začátkem stavby!

Při umístění dopravního značení musí být dodrženy podmínky dané v příloze 1 k vyhlášce č. 13/2000 Sb. a na dálnicích a silnicích vydané ŘSAD, zák. č. 351/2000 Sb. v platném znění a zák. č. 13/1997 Sb. v platném znění.

SEDOPZ
DOPRAVNÍ ZNAČENÍ







II/610 Tuřice – Kbel (Benátky n.J., průtah)
II/610 Tuřice – Kbel (Benátky n.J., průtah)

Návrh DIO - III. ETAPA
Návrh DIO - III. ETAPA

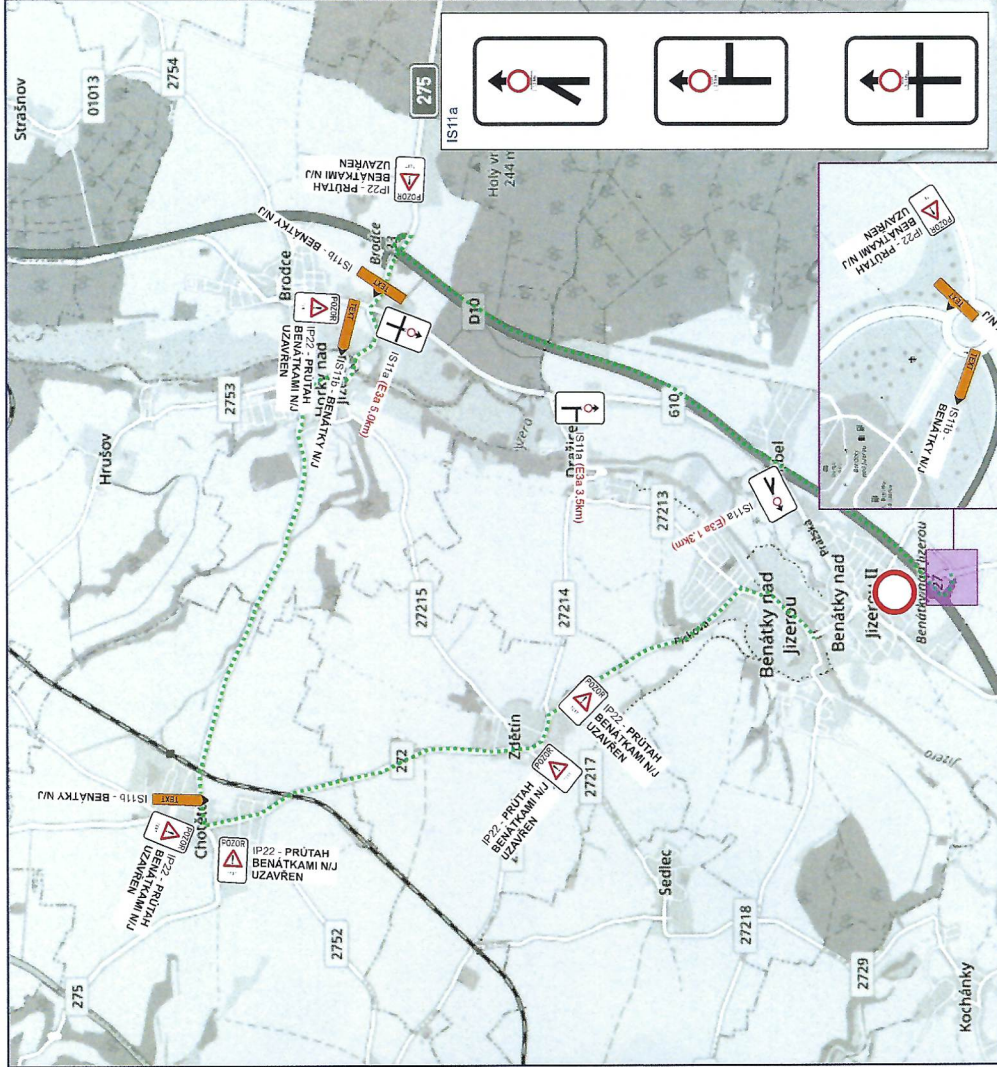

Stávající dopravní značení, které bude v kolizi s DZ přechodným nutno zakrýt!

Dopravní značky B28+DT nutno umístit min. 7 dní před začátkem stavby!

Při umístění dopravního značení musí být dodrženy podmínky dané v Příloze pro označování prací a míst na silnicích RSD, na silnicích III. a IV. třídy a na silnicích II. a I. třídy, a zák. č. 361/2009 Sb. v platném znění a zák. č. 13/1997 Sb. v platném znění.

SEDOPZ
DOPRAVNÍ ZNAČENÍ







Ing. Tomáš Bláha

Digitálně podepsal Ing. Tomáš Bláha

Datum: 2024.12.19

12:36:25 +01'00'

Ing. Tomáš Bláha

Digitálně podepsal Ing. Tomáš Bláha

Datum: 2024.12.19

12:36:25 +01'00'

