


HORKY NAD JIZEROU

ÚZEMNÍ PLÁN

KOORDINAČNÍ VÝKRES

MĚŘÍTKO 1 : 5 000

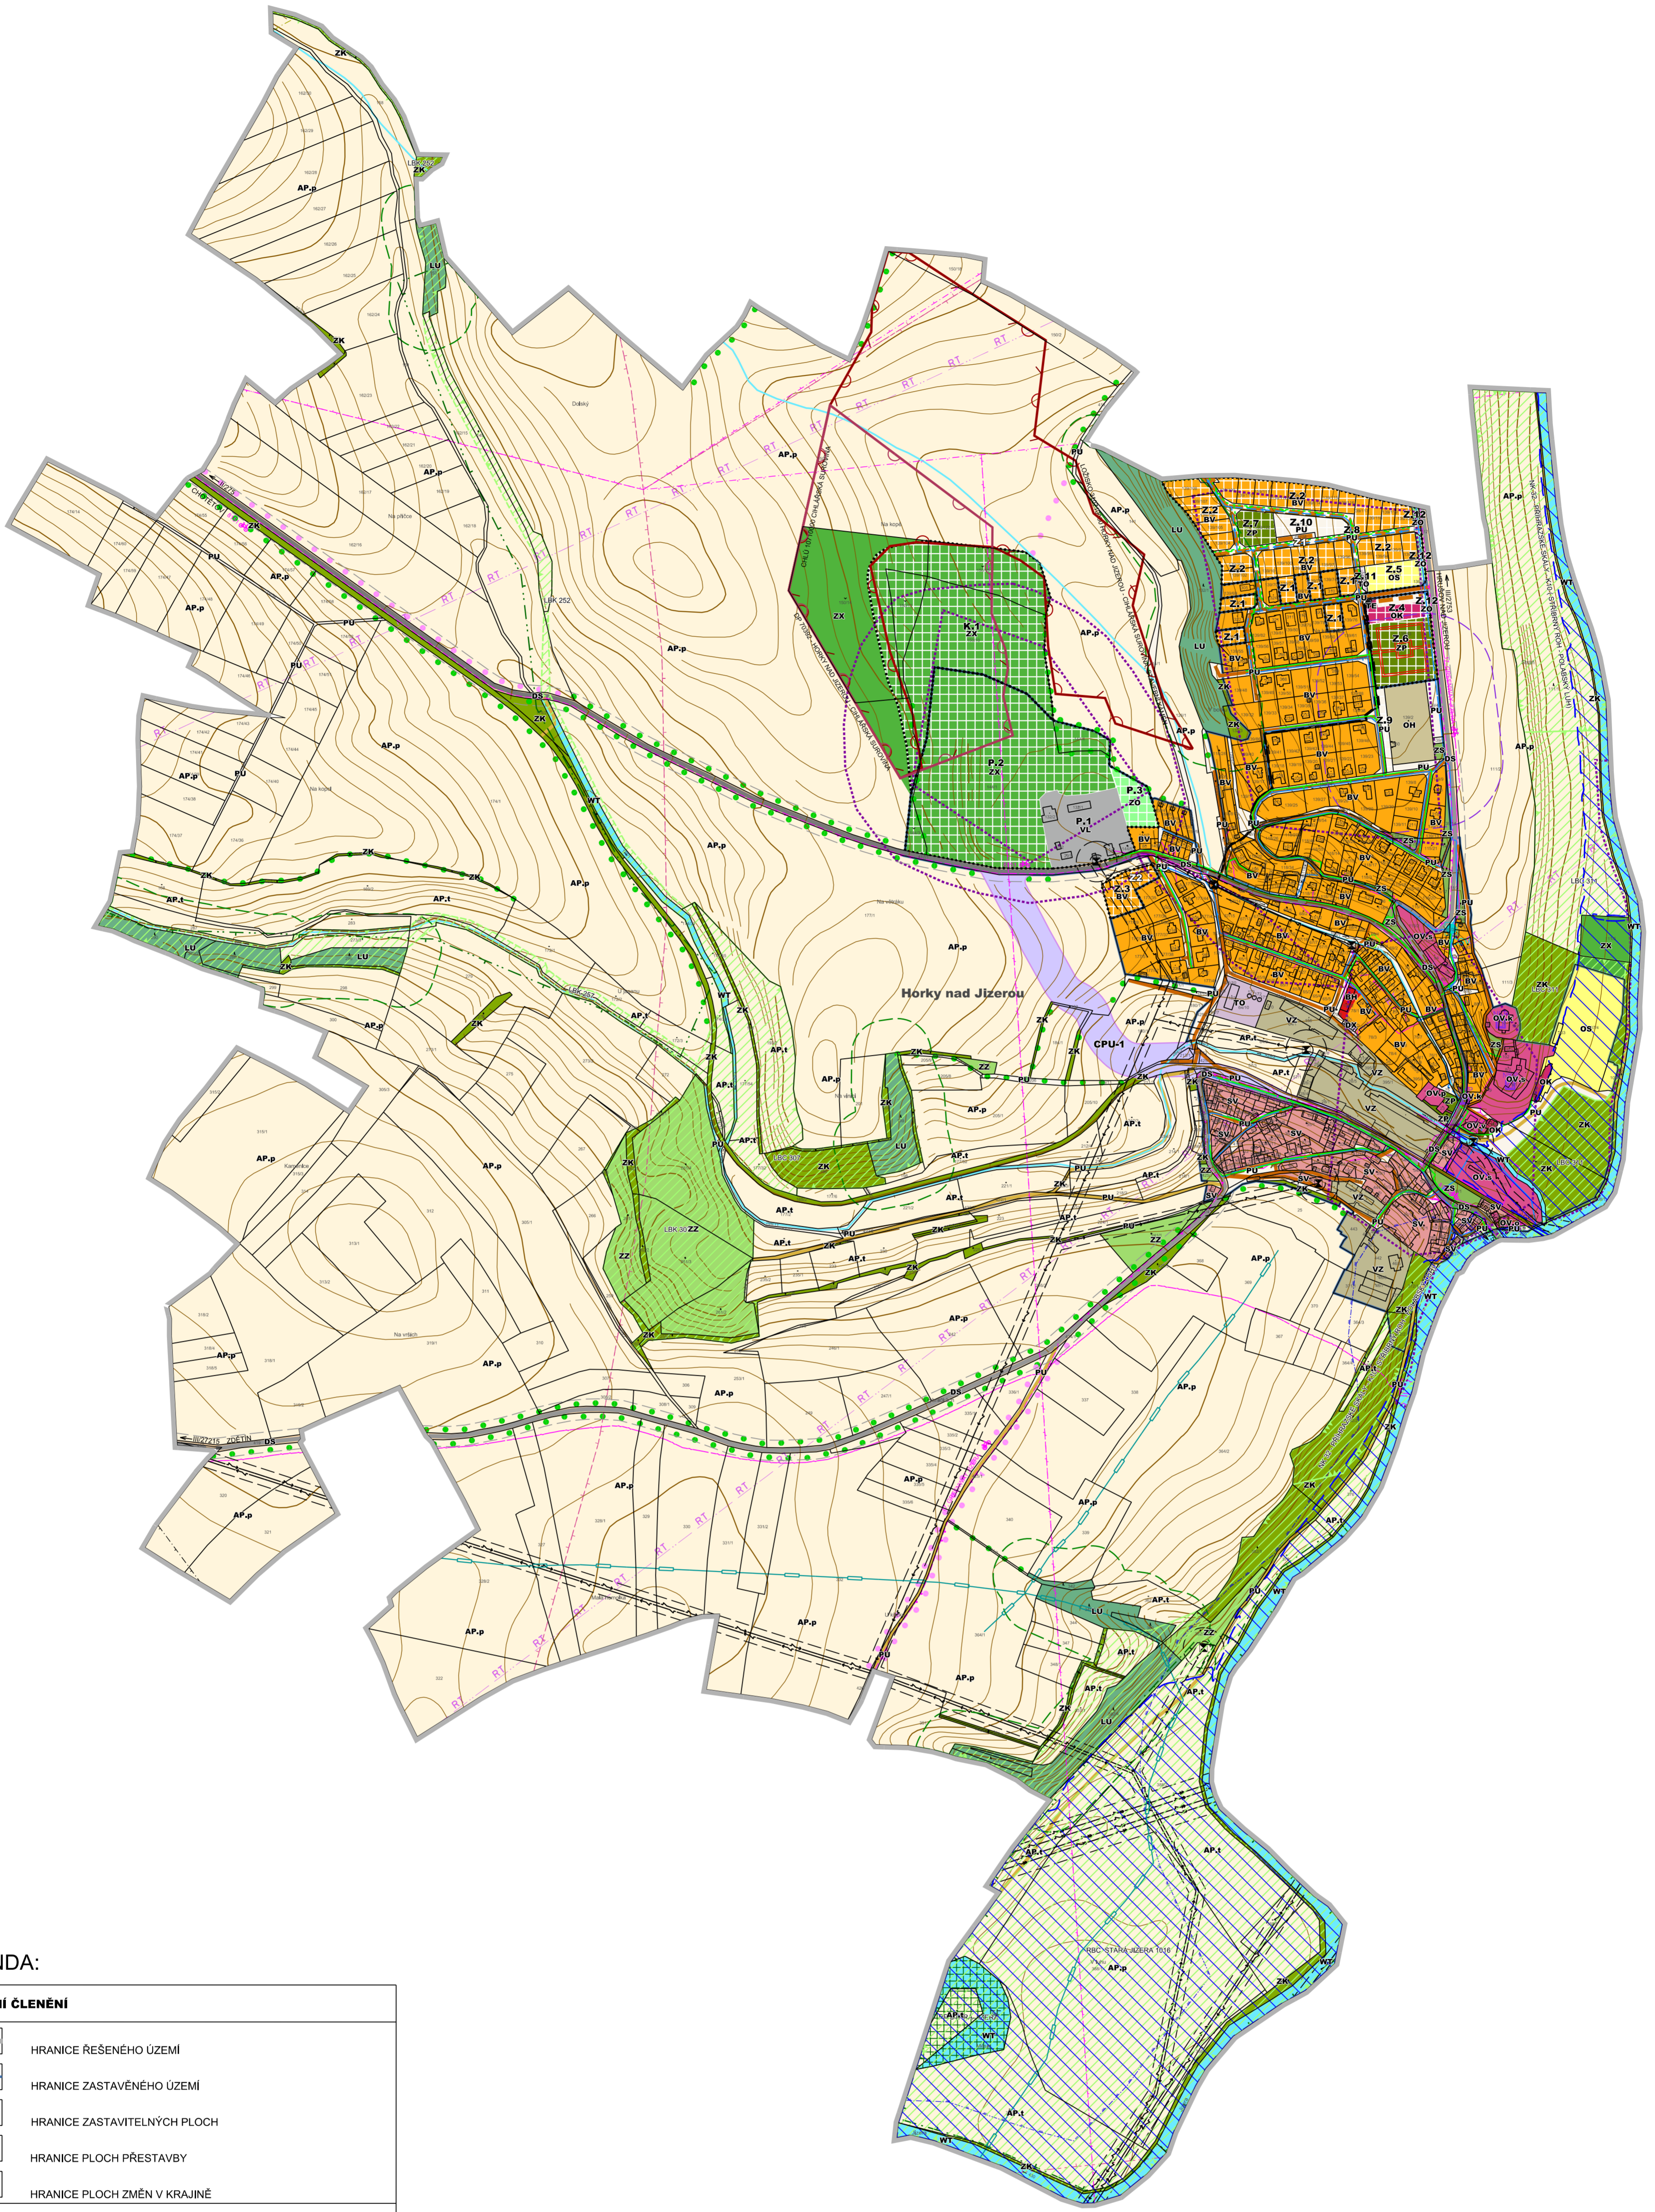

LEGENDA:

ZÁKLADNÍ ČLENĚNÍ		
	HRANICE REŠENÉHO ÚZEMÍ	
	HRANICE ZASTAVĚNÉHO ÚZEMÍ	
	HRANICE ZASTAVITELNÝCH PLOCH	
	HRANICE PLOCH PŘESTAVBY	
	HRANICE PLOCH ZMĚN V KRAJINĚ	
PLOCHY S ROZDÍLNÝM ZPŮSOBEM VYUŽITÍ		
B - BYDLENÍ		
	BYDLENÍ VENKOVSKÉ	BV
	BYDLENÍ HROMADNÉ	BH
S - SMÍŠENÉ OBYTNÉ		
	SMÍŠENÉ OBYTNÉ VENKOVSKÉ	SV
O - OBČANSKÉ VYBAVENÍ		
	OBČANSKÉ VYBAVENÍ KOMERČNÍ	OK
	OBČANSKÉ VYBAVENÍ - SPORT	OS
	OBČANSKÉ VYBAVENÍ - HRBITOVY	OH
	OBČANSKÉ VYBAVENÍ VEŘEJNÉ	
	- KULTURA	OV.k
	- OCHRANA OBYVATELSTVA	OV.o
	- SOCIÁLNÍ SLUŽBY A PÉČE O RODINU	OV.p
	- VZDĚLÁNÍ A VÝCHOVA	OV.s
	- VEŘEJNÁ SPRÁVA	OV.v
D - DOPRAVNÍ INFRASTRUKTURA		
	DOPRAVA SILNIČNÍ	DS
	DOPRAVA JINÁ	DX
T - TECHNICKÁ INFRASTRUKTURA		
	ENERGETIKA	TE
	NAKLADÁNÍ S ODPADY	TO
V - VÝROBA A SKLADOVÁNÍ		
	VÝROBA ZEMĚDĚLSKÁ A LESNICKÁ	VZ
	VÝROBA LEHKÁ	VL
P - VEŘEJNÁ PROSTRANSTVÍ		
	VEŘEJNÁ PROSTRANSTVÍ VŠEOBECNÁ	PU
Z - ZELENĚ		
	ZELENĚ - PARKY A PARKOVÉ UPRAVENÉ PLOCHY	ZP
	ZELENĚ - ZAHŘADY A SADY	ZZ
	ZELENĚ JINÁ	ZX
	ZELENĚ SÍDELNÍ OSTATNÍ	ZS
	ZELENĚ KRAJINNÁ	ZK
	ZELENĚ OCHRANNÁ A IZOLAČNÍ	ZO
WT - VODNÍ A VODNÍCH TOKŮ		
	VODNÍ A VODNÍCH TOKŮ	WT
A - ZEMĚDĚLSKÉ		
	POLE	AP.p
	TRVALÉ TRAVNÍ POROSTY	AP.1

L - LESNÍ		
	LESNÍ VŠEOBECNÉ	LU
KONCEPCE DOPRAVNÍ INFRASTRUKTURY		
	KORIDOR DOPRAVNÍ INFRASTRUKTURY	CPU-1
	SILNICE II. TŘÍDY	
	SILNICE III. TŘÍDY	
	MÍSTNÍ KOMUNIKACE	
	ÚČELOVÉ KOMUNIKACE	
	PĚŠÍ KOMUNIKACE	
	CYKLISTICKÉ TRASY	
KONCEPCE TECHNICKÉ INFRASTRUKTURY		
	VENKOVNÍ VEDENÍ ELEKTRICKÉ ENERGIE VVN 110 kV	
	VENKOVNÍ VEDENÍ ELEKTRICKÉ ENERGIE 22 kV	
	KABELOVÉ VEDENÍ ELEKTRICKÉ ENERGIE 22 kV	
	DISTRIBUČNÍ TRAFOSTANICE	
	SPOJOVÝ KABEL	
	RADIOVÝ SMĚROVÝ SPOJ	
	ZÁKLADOVÁ STANICE	
	VODOVODNÍ RAD	
	ČERPAČÍ STANICE VODY	
	KANALIZACE	
	PLYNOVODNÍ POTRUBÍ STL	
	PŘEČERPAČNÍ STANICE ODPADNÍCH VOD	
KONCEPCE USPOŘÁDÁNÍ KRAJINY		
	NADREGIONÁLNÍ BIODORIDOR	
	REGIONÁLNÍ BIOCENTRUM	
	LOKÁLNÍ BIOCENTRUM	
	LOKÁLNÍ BIODORIDOR	
	MALOPLOŠNĚ ZVLÁŠTĚ CHRÁNĚNÉ ÚZEMÍ	
	PAMÁTNÝ STROM	
	INTERAKČNÍ PRVEK LINIOVÝ	
	VODNÍ TOKY	
LIMITY VYUŽITÍ ÚZEMÍ		
	OCHRANNÉ PÁSMO SILNICE (I. TŘÍDY - 50 m, II. A III. TŘÍDY - 15 m)	
	OCHRANNÉ PÁSMO LETIŠTĚ A LETECKÝCH POZEMNÍCH ZAŘÍZENÍ	
	OCHRANNÉ PÁSMO LETECKÉ - OSTATNÍ	
	OCHRANNÉ PÁSMO KOMUNIKAČNÍHO VEDENÍ	

	OCHRANNÉ PÁSMO RADIOVÉHO SMĚROVÉHO SPOJE
	OCHRANNÉ PÁSMO VEDENÍ ELEKTRICKÉ ENERGIE
	OCHRANNÉ PÁSMO TRAFOSTANIC
	BEZPEČNOSTNÍ PÁSMO PLYNU
	HRANICE ZÁPLAVOVÉHO ÚZEMÍ Q100
	OCHRANNÉ PÁSMO VODNÍHO ZDROJE III. STUPNĚ
	NEMOVITÉ KULTURNÍ PAMÁTKY
	ÚZEMÍ S ARCHEOLOGICKÝMI NÁLEZY
	OCHRANNÉ PÁSMO HRBITOVA
	LOŽISKA NEVYHRAZENÝCH NEROSTŮ - CIHLÁŘSKÁ SUROVINA
	CHRÁNĚNÉ LOŽISKOVÉ ÚZEMÍ
	DOBYVACÍ PROSTOR
	MELIOČNÍ ZAŘÍZENÍ
	VZDALENOST 50 m OD OKRAJE LESA
	OCHRANNÉ PÁSMO MALOPLOŠNĚ ZVLÁŠTĚ CHRÁNĚNÉHO ÚZEMÍ
	OCHRANNÉ PÁSMO NADREGIONÁLNÍHO BIODORIDORU

CELÉ REŠENÉ ÚZEMÍ SE NACHÁZÍ VE VYHRADNĚNÉM LOŽISKOVÉM ÚZEMÍ 07530000 BEZNO (MĚLNICKÁ PANEV)
MĚLNICKÁ PANEV A CHRÁNĚNÉM LOŽISKOVÉM ÚZEMÍ 07530000 BEZNO (MĚLNICKÁ PANEV)

CELÉ SPRÁVNÍ ÚZEMÍ JE ZÁJMŮVÝM ÚZEMÍM MINISTERSTVA OBRANY Z HLEDISKA POVOLOVÁNÍ VYJMENOVANÝCH DRUHŮ STAVEB.

INVESTOR	
HORKY NAD JIZEROU	
ZHOTOVITEL	
KA*KA KONSTRUKČNÍ A PROJEKČNÍ ÚSTAV PROJEKČNÍ ÚSTAV	
HLAVNÍ PROJEKTANT	
Ing. František KAČÍREK	
ODPOVĚDNÝ PROJEKTANT	
Ing. František KAČÍREK	
DIGITÁLNÍ ZPRACOVÁNÍ	
Mgr. Jitka TOMÁŠOVÁ	
NÁZEV AKCE	
HORKY NAD JIZEROU ÚZEMNÍ PLÁN PRO VEŘEJNÉ PROJEKOVÁNÍ	
DATAUM	8/2023
MĚŘÍTKO	1:5.000
POČET LISTŮ VÝKRESU	2
NÁZEV VÝKRESU	
KOORDINAČNÍ VÝKRES	
ČÁST DOKUMENTACE	
ODŮVODNĚNÍ - GRAFICKÁ ČÁST	
7	