
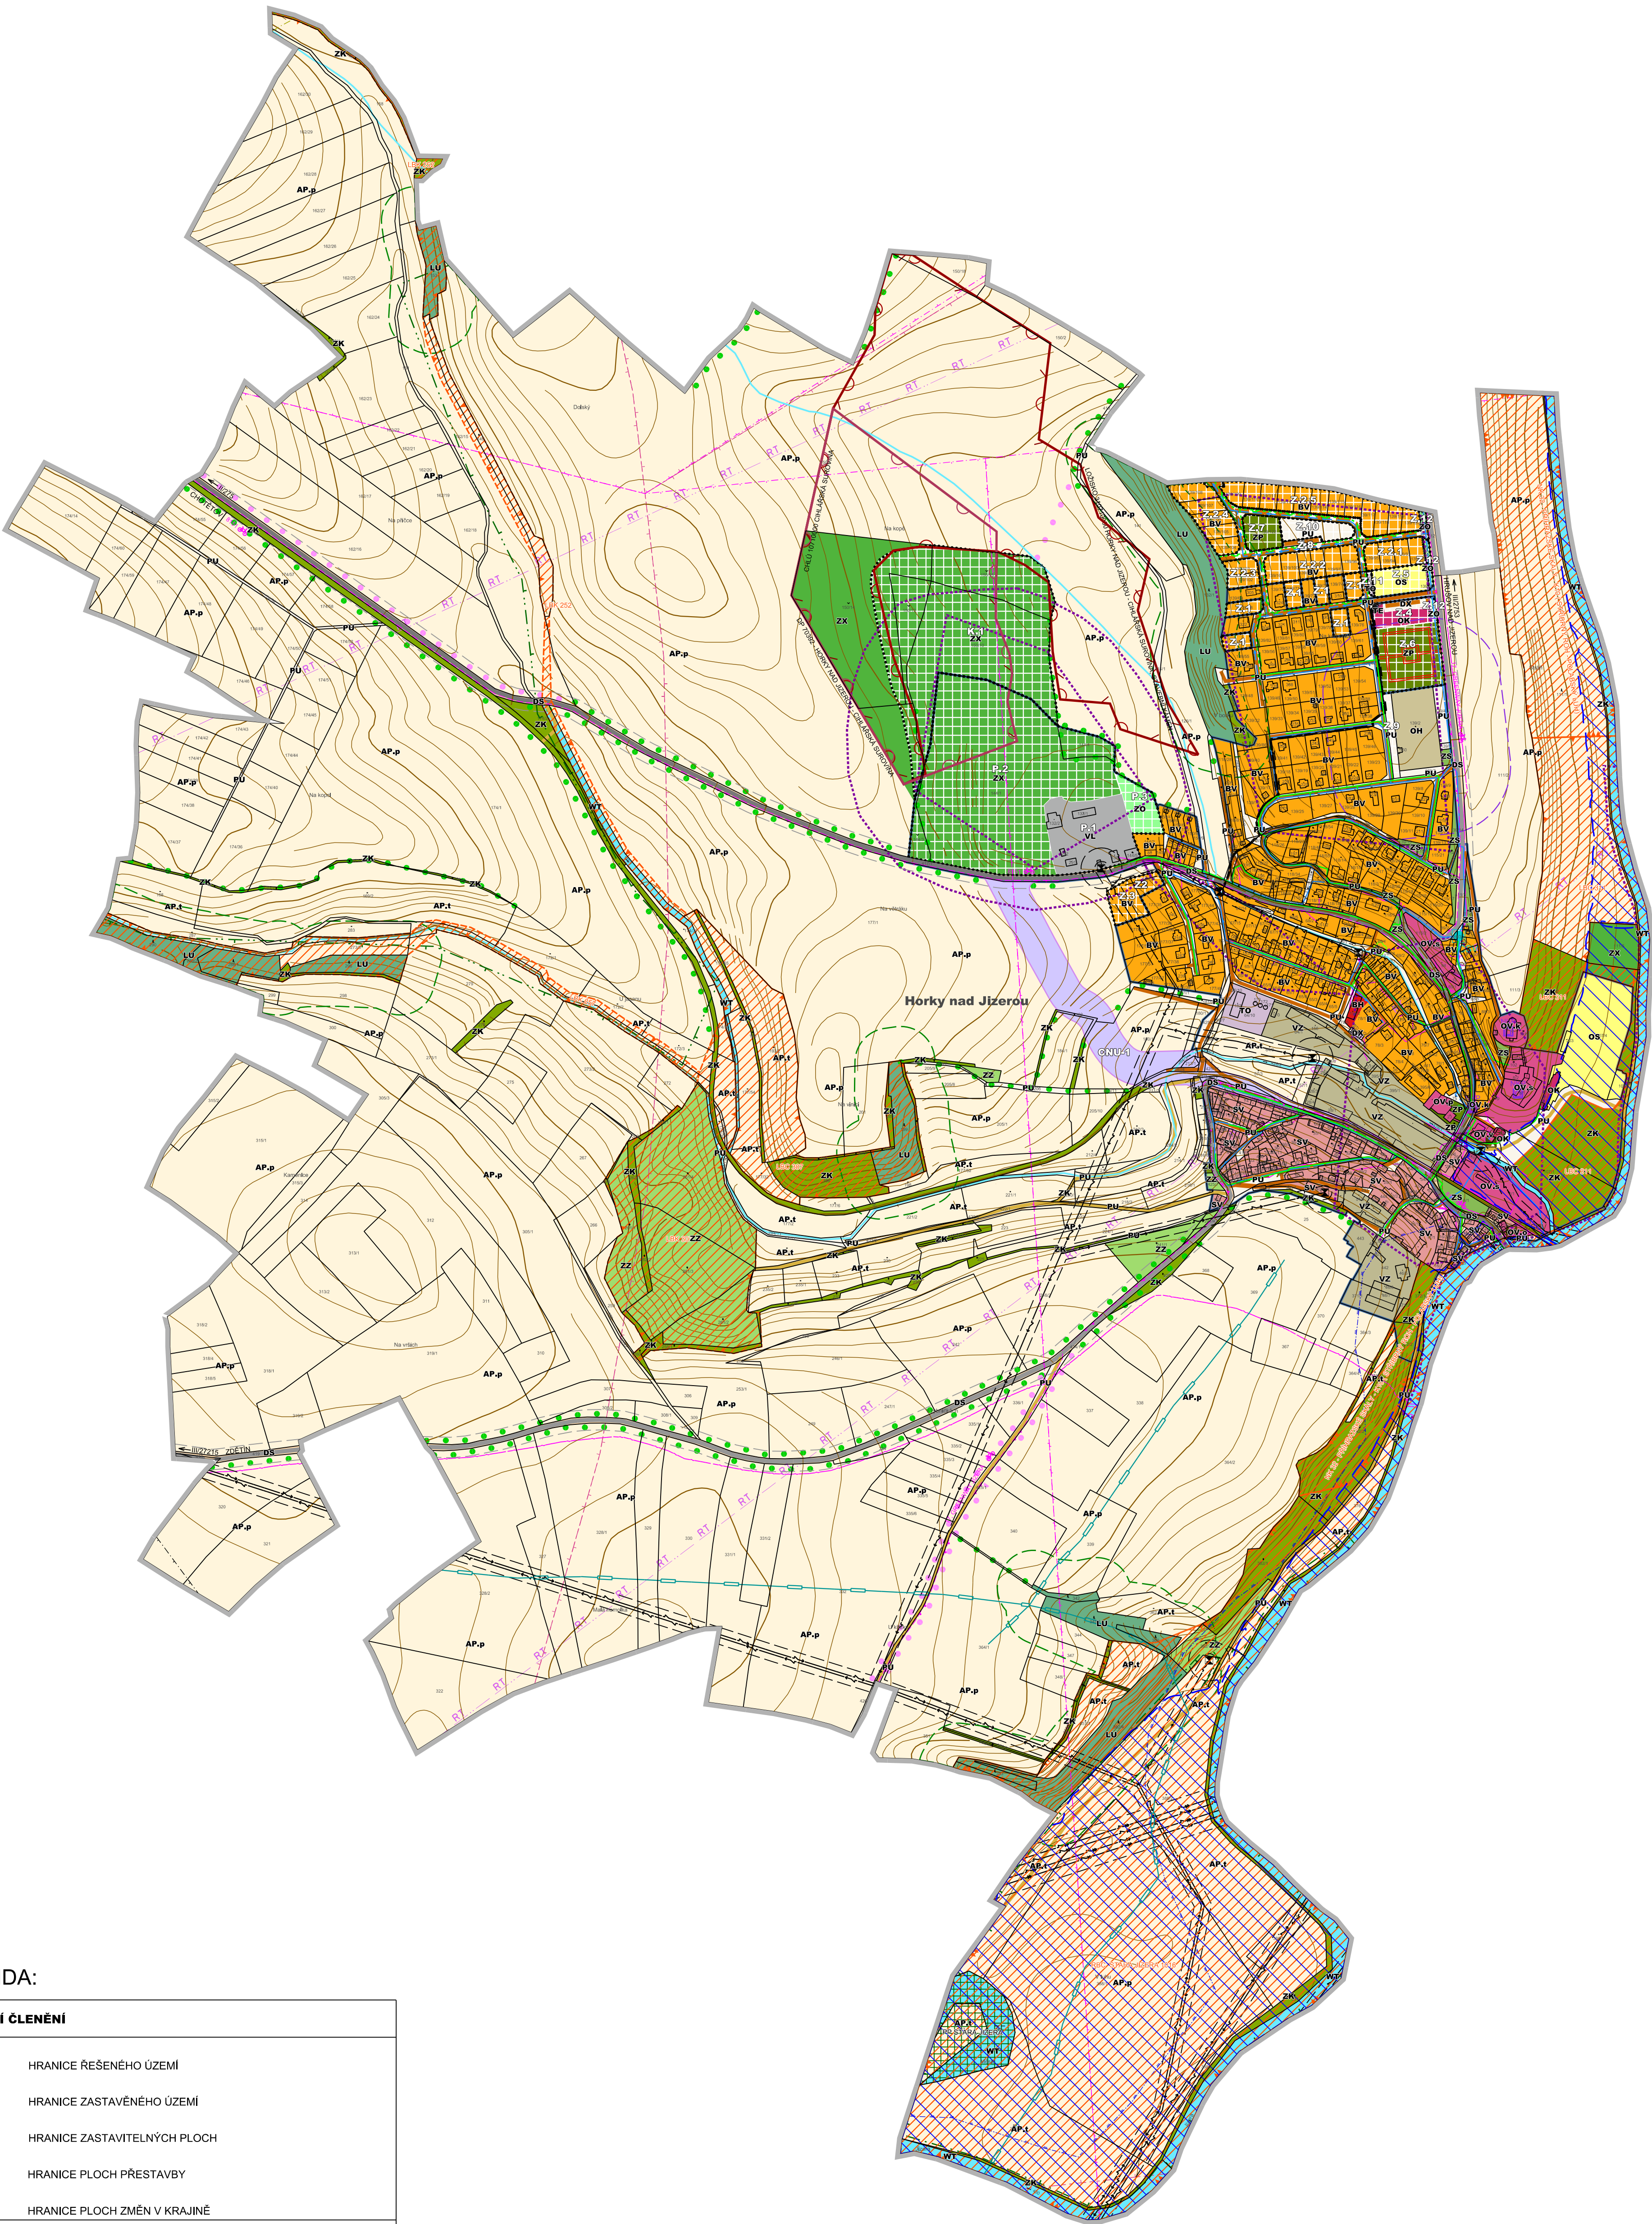


HORKY NAD JIZEROU

ÚZEMNÍ PLÁN KOORDINAČNÍ VÝKRES

MĚŘÍTKO 1 : 5 000

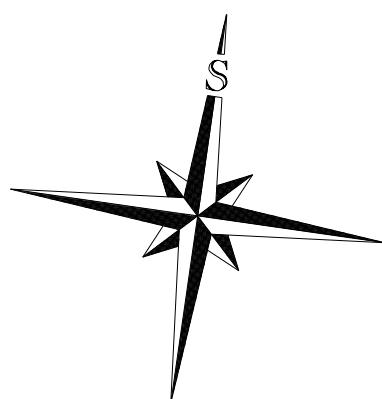

LEGENDA:

ZÁKLADNÍ ČLENĚNÍ		
	HRANICE ŘEŠENÉHO ÚZEMÍ	
	HRANICE ZASTAVĚNÉHO ÚZEMÍ	
	HRANICE ZASTAVITELNÝCH PLOCH	
	HRANICE PLOCH PŘESTAVBY	
	HRANICE PLOCH ZMĚN V KRAJINĚ	
PLOCHY S ROZDÍLNÝM ZPŮSOBEM VYUŽITÍ		
B - BYDLENÍ		
STAV	NÁVRH	
		BYDLENÍ VENKOVSKÉ BV
		BYDLENÍ HROMADNÉ BH
S - SMÍŠENÉ OBYTNÉ		
		SMÍŠENÉ OBYTNÉ VENKOVSKÉ SV
O - OBČANSKÉ VYBAVENÍ		
		OBČANSKÉ VYBAVENÍ KOMERČNÍ OK
		OBČANSKÉ VYBAVENÍ - SPORT OS
		OBČANSKÉ VYBAVENÍ - HRBITOVY OH
		OBČANSKÉ VYBAVENÍ VEŘEJNÉ
		- KULTURA OV.k
		- OCHRANA OBYVATELSTVA OV.o
		- SOCIÁLNÍ SLUŽBY A PÉČE O RODINU OV.p
		- VZDĚLÁNÍ A VÝCHOVA OV.s
		- VEŘEJNÁ SPRÁVA OV.v
D - DOPRAVNÍ INFRASTRUKTURA		
		DOPRAVA SILNIČNÍ DS
		DOPRAVA JINÁ DX
T - TECHNICKÁ INFRASTRUKTURA		
		ENERGETIKA TE
		NAKLADÁNÍ S ODPADY TO
V - VÝROBA A SKLADOVÁNÍ		
		VÝROBA ZEMĚLÉSKÁ A LESNICKÁ VZ
		VÝROBA LEHKÁ VL
P - VEŘEJNÁ PROSTRANSTVÍ		
		VEŘEJNÁ PROSTRANSTVÍ VŠEOBECNÁ PU
Z - ZELENĚ		
		ZELENĚ - PARKY A PARKOVÉ UPRAVENÉ PLOCHY ZP
		ZELENĚ - ZAHRADY A SADY ZZ
		ZELENĚ JINÁ ZX
		ZELENĚ SÍDELNÍ OSTATNÍ ZS
		ZELENĚ KRAJINNÁ ZK
		ZELENĚ OCHRANNÁ A IZOLAČNÍ ZO
WT - VODNÍ A VODNÍCH TOKŮ		
		VODNÍ A VODNÍCH TOKŮ WT
A - ZEMĚLÉSKÉ		
		POLE AP.p
		TRVALÉ TRAVNÍ POROSTY AP.1

L - LESNÍ		
		LESNÍ VŠEOBECNÉ LU
KONCEPCE DOPRAVNÍ INFRASTRUKTURY		
STAV	NÁVRH	
		KORIDOR DOPRAVNÍ INFRASTRUKTURY CNU-1
		SILNICE II. TŘÍDY
		SILNICE III. TŘÍDY
		MÍSTNÍ KOMUNIKACE
		ÚČELOVÉ KOMUNIKACE
		PĚŠÍ KOMUNIKACE
		CYKLISTICKÉ TRASY
KONCEPCE TECHNICKÉ INFRASTRUKTURY		
		VENKOVNÍ VEDENÍ ELEKTRICKÉ ENERGIE VVN 110 kV
		VENKOVNÍ VEDENÍ ELEKTRICKÉ ENERGIE 22 kV
		KABELOVÉ VEDENÍ ELEKTRICKÉ ENERGIE 22 kV
		DISTRIBUČNÍ TRAFOSTANICE
		SPOJOVÝ KABEL
		RADIOVÝ SMĚROVÝ SPOJ
		ZÁKLADOVÁ STANICE
		VODOVODNÍ RAD
		ČERPAČÍ STANICE VODY
		KANALIZACE
		PLYNOVODNÍ POTRUBÍ STL
		PŘEČERPÁVACÍ STANICE ODPADNÍCH VOD
KONCEPCE USPOŘÁDÁNÍ KRAJINY		
		NADREGIONÁLNÍ BIOKORIDOR
		REGIONÁLNÍ BIOCENTRUM
		LOKÁLNÍ BIOCENTRUM
		LOKÁLNÍ BIOKORIDOR
		MALOPLOŠNÉ ZVLÁŠTĚ CHRÁNĚNÉ ÚZEMÍ
		PAMÁTNÝ STROM
		INTERAKČNÍ PRVEK LINIOVÝ
		VODNÍ TOKY
LIMITY VYUŽITÍ ÚZEMÍ		
		OCHRANNÉ PÁSMO SILNICE (II. TŘÍDY - 50 m, II. A III. TŘÍDY - 15 m)
		OCHRANNÉ PÁSMO LETIŠTĚ A LETECKÝCH POZEMNÍCH ZAŘÍZENÍ
		OCHRANNÉ PÁSMO LETECKÉ - OSTATNÍ
		OCHRANNÉ PÁSMO KOMUNIKAČNÍHO VEDENÍ

	OCHRANNÉ PÁSMO RADIOVÉHO SMĚROVÉHO SPOJE
	OCHRANNÉ PÁSMO VEDENÍ ELEKTRICKÉ ENERGIE
	OCHRANNÉ PÁSMO TRAFOSTANIC
	BEZPEČNOSTNÍ PÁSMO PLYNU
	HRANICE ZÁPLAVOVÉHO ÚZEMÍ Q100
	OCHRANNÉ PÁSMO VODNÍHO ZDROJE III. STUPNĚ
	NEMOVITÉ KULTURNÍ PAMÁTKY
	ÚZEMÍ S ARCHEOLOGICKÝMI NÁLEZY
	OCHRANNÉ PÁSMO HRBITOVA
	VYHRADNÍ LOŽIŠKO - CHILÁŘSKÁ SUROVINA
	CHRÁNĚNÉ LOŽISKOVÉ ÚZEMÍ
	DOBYVACÍ PROSTOR
	MELIORAČNÍ ZAŘÍZENÍ
	VZDALENOST 50 m OD OKRAJE LESA
	VZDALENOST 20 m OD OKRAJE LESA
	OCHRANNÉ PÁSMO MALOPLOŠNÉHO ZVLÁŠTĚ CHRÁNĚNÉHO ÚZEMÍ
	OCHRANNÉ PÁSMO NADREGIONÁLNÍHO BIOKORIDORU

CELÉ ŘEŠENÉ ÚZEMÍ SE NACHÁZÍ VE VÝHRADNÍM LOŽISKOVÉM ÚZEMÍ 07530000 BEZNO (MĚLNICKÁ PANEV)
MĚLNICKÁ PANEV A CHRÁNĚNÉM LOŽISKOVÉM ÚZEMÍ 07530000 BEZNO (MĚLNICKÁ PANEV)
CELÉ SPRÁVNÍ ÚZEMÍ JE ZÁJMOVÝM ÚZEMÍM MINISTERSTVA OBRANY Z HLEDISKA POVOLOVÁNÍ VÝJEMOVANÝCH DRUHŮ STAVEB.

INVESTOR		HORKY NAD JIZEROU							
ZHOTOVITEL		KA*KA PROJEKČNÍ KANCELÁŘ PROJEKČNÍ KANCELÁŘ PROJEKČNÍ KANCELÁŘ							
HLAVNÍ PROJEKTANT		Ing. František KAČÍREK							
ODPOVĚDNÝ PROJEKTANT		Ing. František KAČÍREK							
DIGITÁLNÍ ZPRACOVÁNÍ		Mgr. Jitka TOMÁŠOVÁ							
NÁZEV AKCE		<table><tr><td>DATUM</td><td>1/2024</td></tr><tr><td>MĚŘÍTKO</td><td>1 : 5 000</td></tr><tr><td>POČET LISTŮ VÝKRESU</td><td>2</td></tr></table>		DATUM	1/2024	MĚŘÍTKO	1 : 5 000	POČET LISTŮ VÝKRESU	2
DATUM	1/2024								
MĚŘÍTKO	1 : 5 000								
POČET LISTŮ VÝKRESU	2								
NÁZEV VÝKRESU		<table><tr><td>ČÍSLO VÝKRESU:</td><td>ČÍSLO PANE:</td></tr><tr><td>7</td><td></td></tr></table>		ČÍSLO VÝKRESU:	ČÍSLO PANE:	7			
ČÍSLO VÝKRESU:	ČÍSLO PANE:								
7									
ČÁST DOKUMENTACE		ODŮVODNĚNÍ - GRAFICKÁ ČÁST							